


Til N 01/19/07 vakt  
 S/N 70/00/07 dok. 3  
 #N 11/1  
 #TN 019/08 vakt  
 7D 2008007

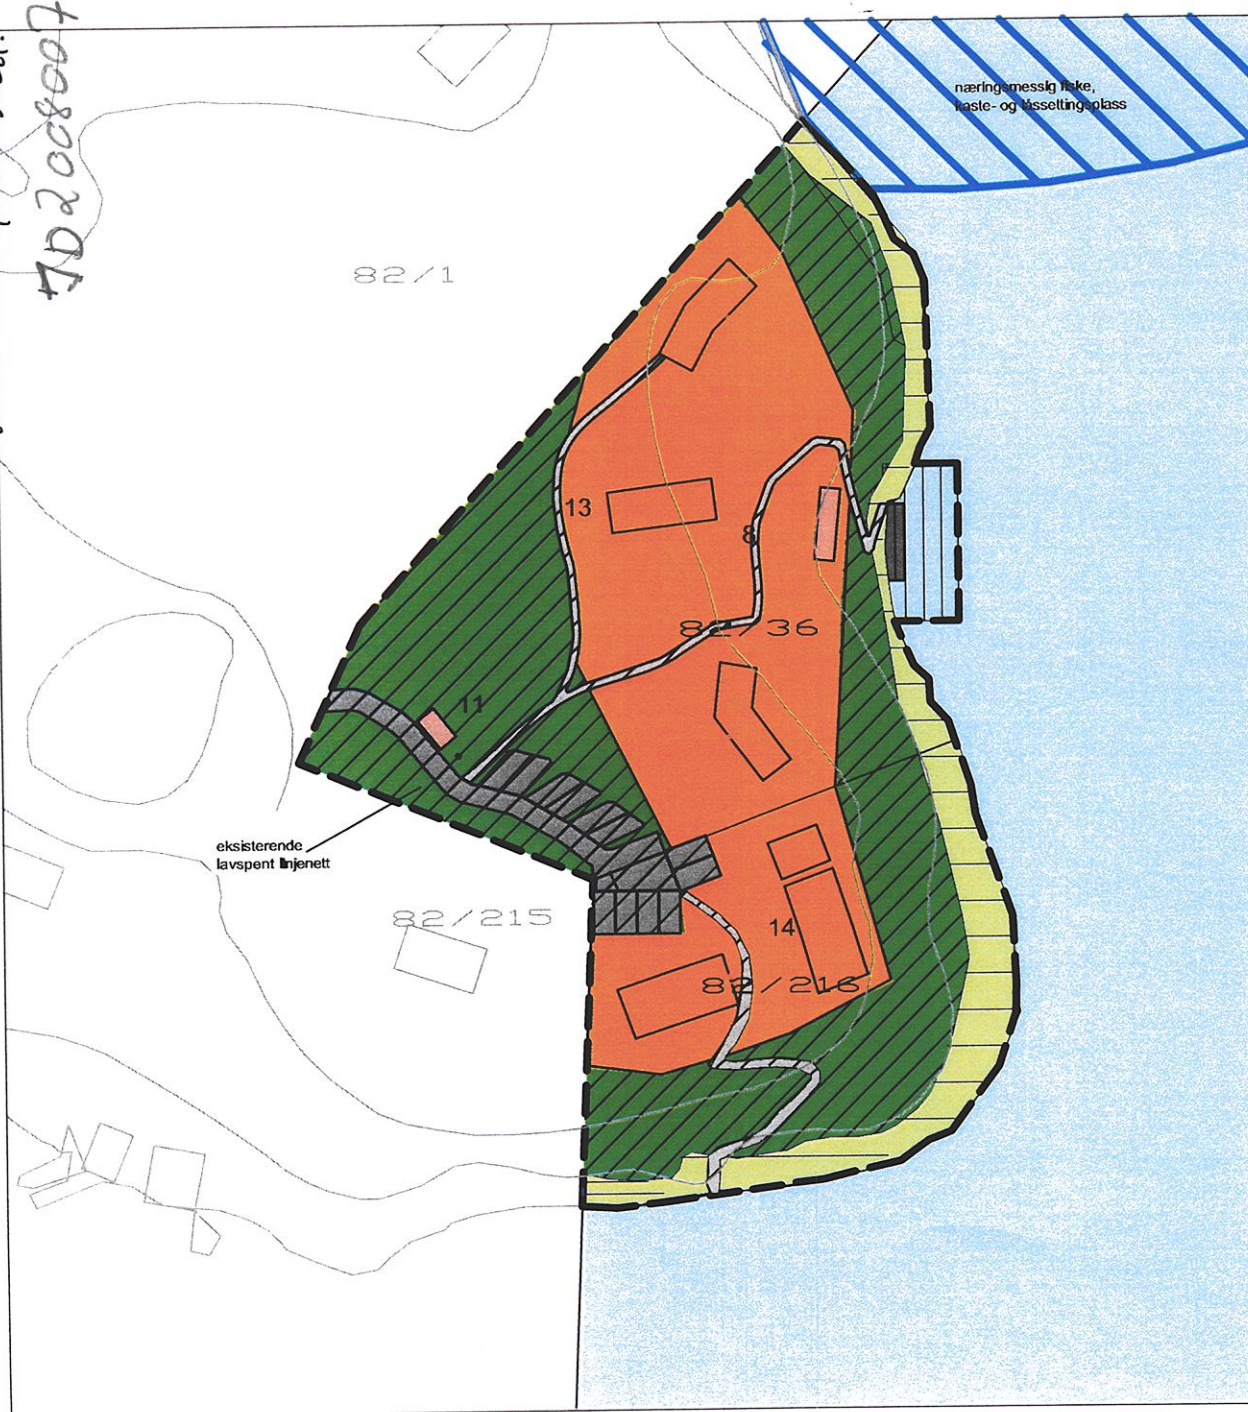

**TEGNFORKLARING**

**PBL § 25 REGULERINGSFORMÅL**

- BYGGEOMRÅDER** (PBL § 25, 1. ledd nr.1)  
 Fritidsboliger (150)  
 Annet byggeområde (uthus, 199)
- FRIOMRÅDER** (PBL § 25, 1. ledd nr. 4)  
 Friområde sjø (460)  
 Friområde generelt (400)
- SPESIALOMRÅDER** (PBL § 25, 1. ledd nr. 6)  
 Privat småbåtanlegg land (618)  
 Privat småbåthavn sjø (619)  
 Bevaring, anlegg, forminner (720)  
 Frluftsområde (på land) (613)
- FELLESOMRÅDER** (PBL § 25, 1. ledd nr. 7)  
 Felles adkomst/ avkjørsel (710)  
 Felles gangvei (720)  
 Felles Parkering (730)  
 Fellesareal grøntanlegg (780)

**LINJESYMBOLER**

- Planens begrensning  
 Formålsgrænse  
 Regulert tomtegrense  
 Veglinjer  
 Planlagt bebyggelse



**REGULERINGSPLAN for reguleringsbestemmelser for: Vågskjeften, gnr. 82, bruksnr. 36 og 216, Sveio Kommune**

SAKSBEHANDLING IFLG. PLAN OG BYGNINGSLOVEN	SAKSNR.	DATO	SIGN.
Varsel om igangsetting: 17. februar 2006			
1. gangs behandling i det faste utvalget for plansaker			
2. gangs behandling i det faste utvalget for plansaker			
Offentlig ettersyn i tidsrommet			
3. gangs behandling i det faste utvalget for plansaker			

Planen er utarbeidet av <b>Kristine Synnes, M.Arch.</b> Westye Egebergsgate 3A, 0177 Oslo, E: ksynnes@post.harvard.edu, T: 99 23 55 80				
Prosjektnavn	Ræstad Hyttefelleskap		Prosjektnr.	0605
Tiltakshavere	Knut Ræstad og Astri Ræstad			
Prosjektfase	Teegn.	Saksø.	Kont.	Målestokk 1:1000
Regulering				
Tegningstype	Dato	16.08.07	Format	A4
Reguleringsplan - rev	Tegningsnr.	001	Rev. nr.	