


JD 200006

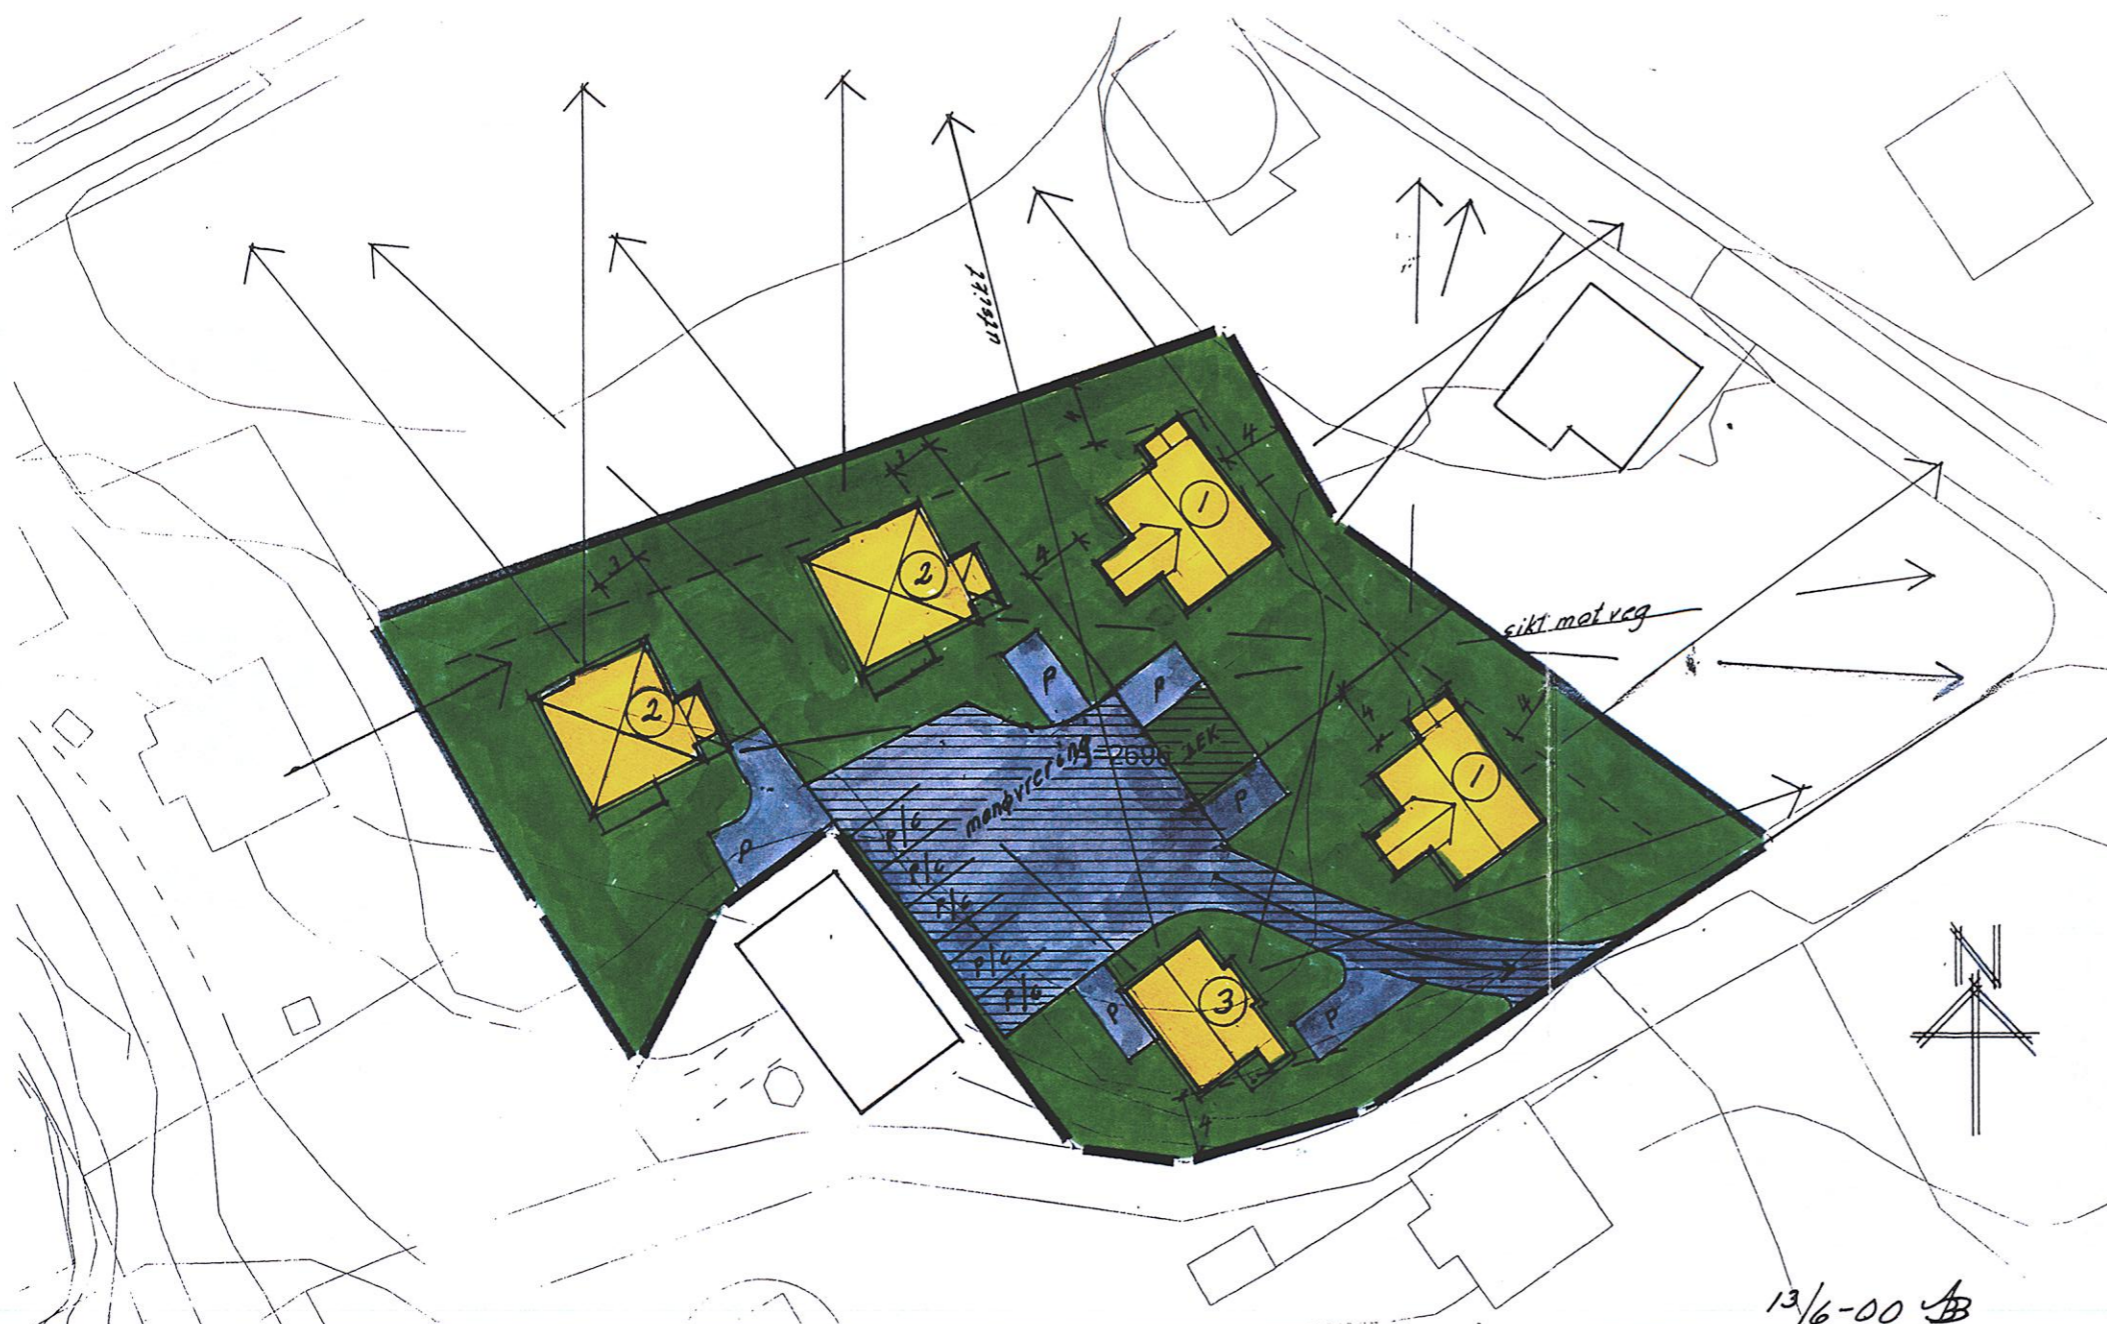

13/6-00 AB

# BEBYGGELSESPLAN 1:500

TEGNFORKLARING	
PL- OG BL. §: 28-2 BEBYGGELSESPLAN	
1. BYGGEOMRÅDER	
[White box]	BOLIGER
[Yellow box]	BOLIGER
[White box]	HYTTER
[White box]	FORRETNINGER, KONTOR M.V.
[White box]	INDUSTRI
[White box]	OFFENTLIGE BYGNINGER
[White box]	ALMENNYTTIG FORMÅL
[Green box]	HAGE/PRIVAT UTEAREAL
2. LANDBRUKSOMRÅDER	
[White box]	JORDBRUK/SKOGBRUK
[White box]	
3. TRAFIKKOMRÅDER	
[Blue box]	KJØREVEG/PRIVAT P-PLASS
[White box]	GANG- OG SYKKELVEG/FORTAU
[White box]	
4. FRIOMRÅDER	
[White box]	PARK, TURVEG, LEKEPLASS
[White box]	IDRETT
5. FAREOMRÅDER	
[Hatched box]	RAS/FLOM
[Hatched box]	
6. SPESIALOMRÅDER	
[Hatched box]	BEVARING
[Hatched box]	CAMPINGPlass
[White box]	
[Blue hatched box]	FELLES AVKJØRSEL
[Blue hatched box]	FELLES PARKERINGSPLASS / MANVIKER
[Green hatched box]	FELLES LEKEOMRÅDE
[White box]	
STREKSYMBOLER M.V.	
[Thick black line]	PLANENS BEGRENSNING
[Thin black line]	GRENSE FOR REGULERINGSFORMÅL
[Dashed line]	BYGGEGRENSE
[Dashed line]	TOMTEGRENSE
[Z-shaped line]	EKSISTERENDE EIENDOMS- GRENSE SOM OPPHEVES
[Dashed line]	FRISIKTLINJE
[Dashed line]	SENTERLINJE REGULERT VEG
[Thin black line]	OMRISS AV PLANLAGTE BYGG
[Thin black line]	OMRISS AV EKSISTERENDE BYGG SOM INNGÅR I PLANEN
[Thin black line]	VANN
daa = dekar (1000 m <sup>2</sup> )	
Ekvidistans 1 m	
MÅLESTOKK 1:1000	

BEBYGGELSESPLAN		Kartblad
FOR ET OMRÅDE I FØRDE SENTRUM		
REVISJONER:	DATO	SIGN.
SAKSBEHANDLING IFLG. BYGNINGSLOVEN:		
1. GANGS BEHANDLING I BYGNINGSRÅDET	21.06.00	
UTLEGGING TIL OFFENTLIG ETTERSYN I TIDSRUMMET	21.6.00 - 21.07.00	
2. GANGS BEHANDLING I BYGNINGSRÅDET		
EVT. NYTTI OFFENTLIG ETTEPSYN		
3. GANGS BEHANDLING I BYGNINGSRÅDET		
KOMMUNESTYRETS VEDTAK	Planutvalet	4.9.00
STADFESTET AV:		
PLANEN UTARBEIDET AV: FØRDE	Sveio Byggsenter, Førde	Tegn. siv. ark. B.B. Bua
		SAKSBEH.