

TEGNFORKLARING

JD 2001004

Sveio Kommune styre sak nr. 026/04
Vedlegg nr. 4



PBL. §25 REGULERINGSFORMAL

- 1. BYGGEOMRÅDER**
- FRITTLIGGENDE SMÅHUSBEBYGGELSE
 - RORBUER
 - NAUST
- STREKSYMBOLER M.V.**
- PLANENS BEGRENSNING
 - GRENSE FOR REGULERINGSFORMAL
 - BYGGEGRENSE
 - TOMTEGRENSE
 - FRISIKTLINJE
 - OMRISS AV BYGNING SOM SKAL BEVARES

- 2. TRAFIKKOMRÅDER (OFFENTLIG)**
- KJØREVEG

- 3. FELLESONRÅDER**
- FELLES AVKJØRSEL M/PARKERING
 - FELLES GANGVEG
 - FELLES LEIKEPlass
 - FELLES TRAFIKKOMRÅDE Sjø

Ekvidistanse 1 m
MÅLESTOKK 1:1000

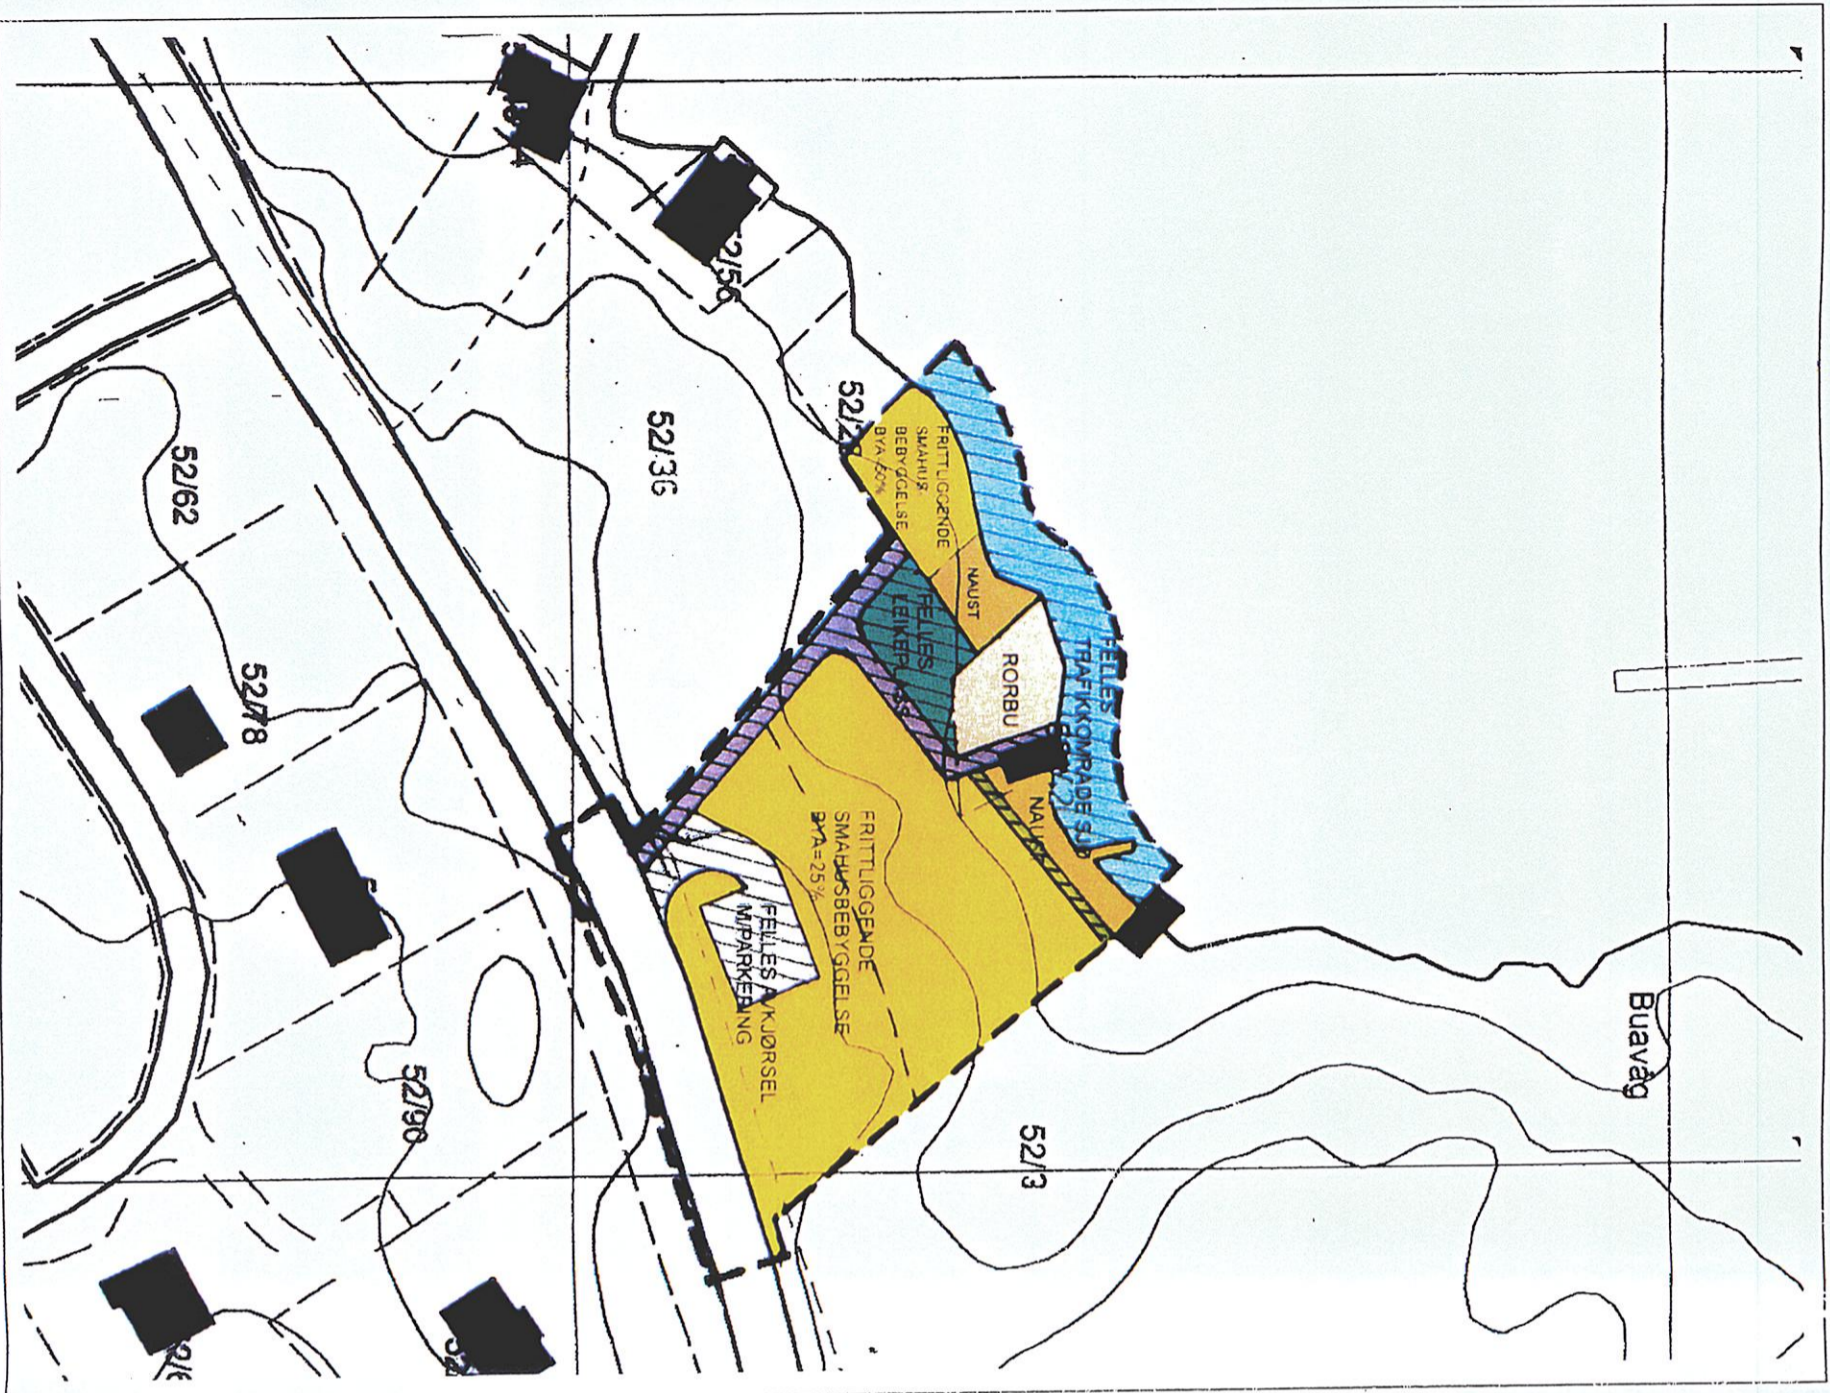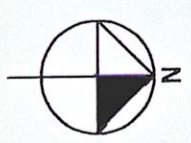

REGULERINGSPAN		SVEIO KOMMUNE	
BUAVÅG		PL.NR.	
REGULERINGSBESTEMMELSENE FØLGER VEDLAGT			
SAKSBEHANDLING I FLG. PLAN- OG BYGNINGSLOVEN		DATO	
FORVARSEL		SIGNATUR	
1. GANGS BEHANDLING I BYGNINGSRÅDET OPPSTART SAKSNR.			
OFFENTLIG ETTERSYN I TIDSRUMMET			
2. GANGS BEHANDLING I BYGNINGSRÅDET OPPSTART SAKSNR.			
OFFENTLIG ETTERSYN I TIDSRUMMET			
3. GANGS BEHANDLING I BYGNINGSRÅDET OPPSTART SAKSNR.			
KOMMUNESTYRETS VEDTAK (EGENGODKJENNING) SAKSNR. 026/04			
KUNNGJØRING			
PLANEN ER UTARBEIDET AV:		DATO	TEGN. NR.
ARKITEKTKONTORET BBW AS		23.09.00	20.00
BRIGT BRANDT		REV.	SAKSBEH.
ASBJØRN BUA		10.03.02	A.BUA
SIVEN WALLE			
T.L.F. 71 24 02 70 FAX. 71 24 02 88			
ARKITEKTER MNAL NPA POSTB.481 MOLDE			

Planutkast

29.09.04
29.04.08