


| PROFIL NR | 6000 | 6050 | 6100 | 6150 | 6200 | 6250 | 6300 | 6350 | 6400 | 6450 | 6500 | 6550 | 6600 | 6650 | 6700 | 6750 |
|---|---|---|---|---|---|---|---|---|---|---|---|---|---|---|---|---|
| HOR.KURV. | A=255 | | | | | | | R=∞ | | | | | | | | |
| BREDDEUTV. | | | | | | | | | | | | | | | | |
| TVERRFALL H.kj.b.k. | 3,3% 3,0% | 3,0% | | | | | | 3,0% | | | | | | | | |
| TVERRFALL V.kj.b.k. | | | | | | | | | | | | | | | | |
| PROFIL H. | 33,93 34,13 34,33 34,53 34,73 34,93 | 35,14 35,36 35,69 35,85 36,11 | 36,39 36,67 36,98 37,29 37,62 | 37,97 38,32 38,67 39,02 39,37 | 39,72 40,07 40,42 40,77 41,12 | 41,47 41,82 42,17 42,52 42,87 | 43,22 43,57 43,92 44,27 44,62 | 44,97 45,32 45,67 46,02 46,37 | 46,72 47,07 47,42 47,77 48,11 | 48,44 48,74 49,03 49,29 49,53 | 49,75 49,96 50,13 50,29 50,43 | 50,55 50,64 50,71 50,77 50,80 | 50,81 50,80 50,77 50,71 50,64 | 50,55 50,43 50,29 50,14 49,96 | 49,76 49,54 49,40 | |
| TERRENG H. | 35,57 35,63 35,80 36,03 36,20 36,34 | 36,50 36,68 36,87 37,05 37,20 | 37,38 37,60 37,81 38,00 38,25 | 38,40 38,54 39,00 38,97 39,25 | 39,56 40,03 40,32 40,44 40,94 | 41,23 41,64 42,06 42,38 42,64 | 42,97 43,31 43,76 44,08 44,39 | | | | | | | | | |
| OVERBYGN.T. | | | | | | | | | | | | | | | | |

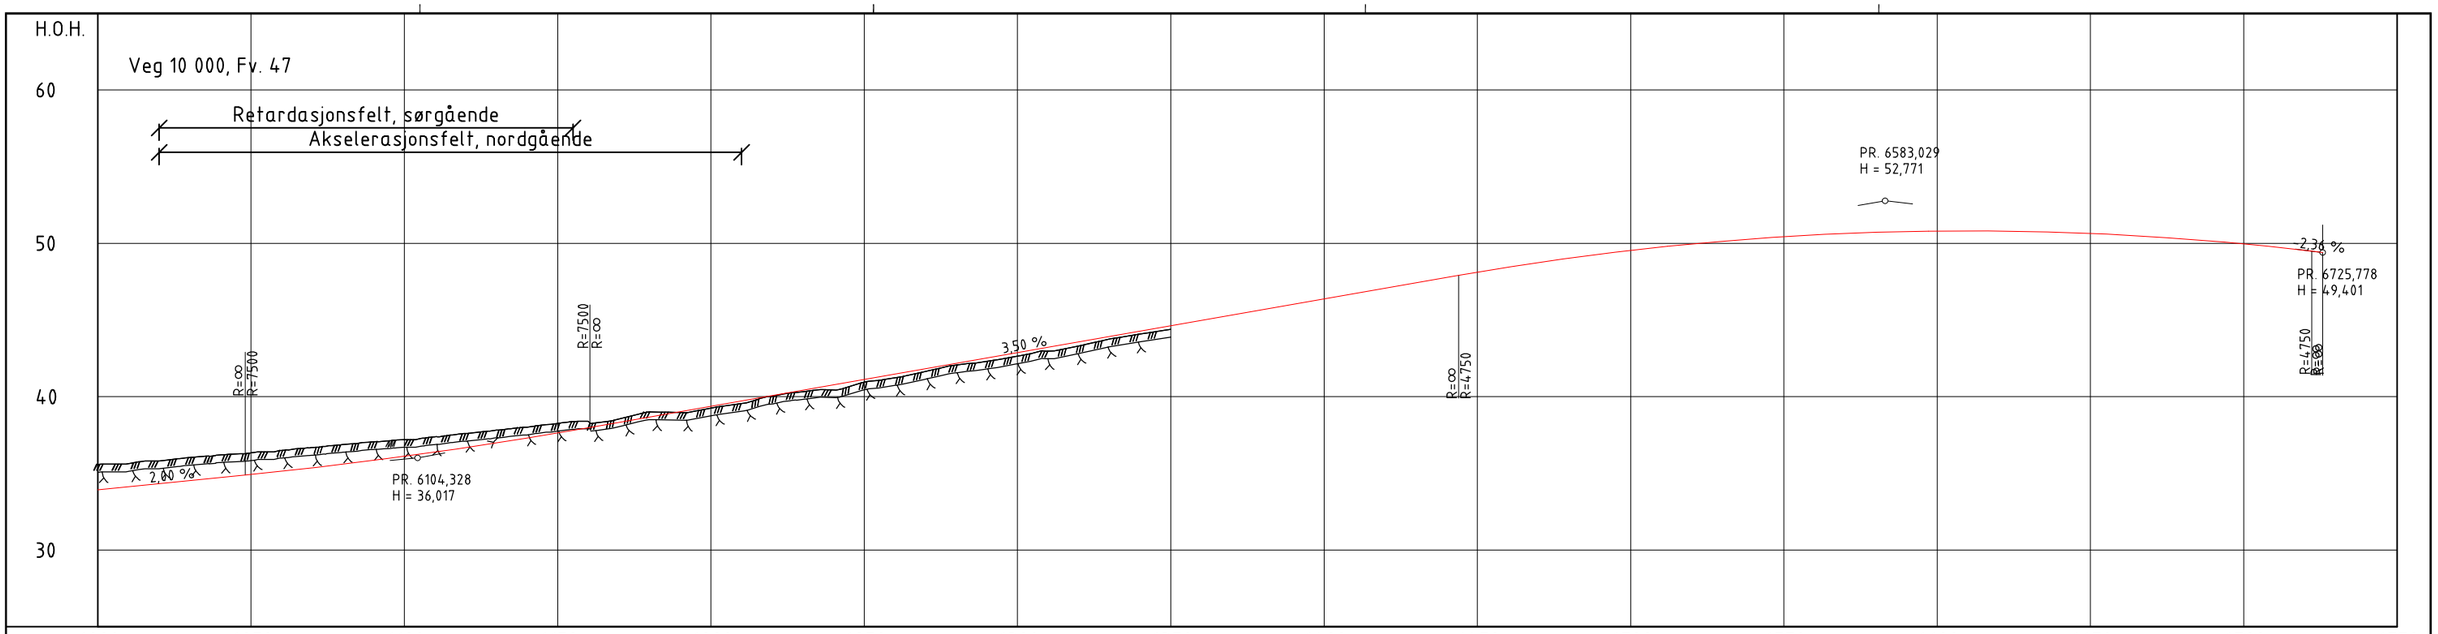


## Tegnforklaring

- Rekkverk
- Midtrekkverk
- Støyskjerm
- Sikringsgjerde
- Mur
- Frisikt
- Fylling/støyvoll
- Topp evt. støyvoll
- Grøfteskråning/støyvoll
- Grøftebunn
- Grøfteskråning
- Henvisning vegmodell
- Henvisning konstruksjonstegning
- Sykkelparkering
- Parsellgrense
- Eksisterende
- Eksisterende veg
- Eiendomsgrense

| Revisjon | Revisjonen gjelder | Utarb | Kontr | Godkjent | Rev. dato |
|---|---|---|---|---|---|
| | | | | | |

Statens vegvesen

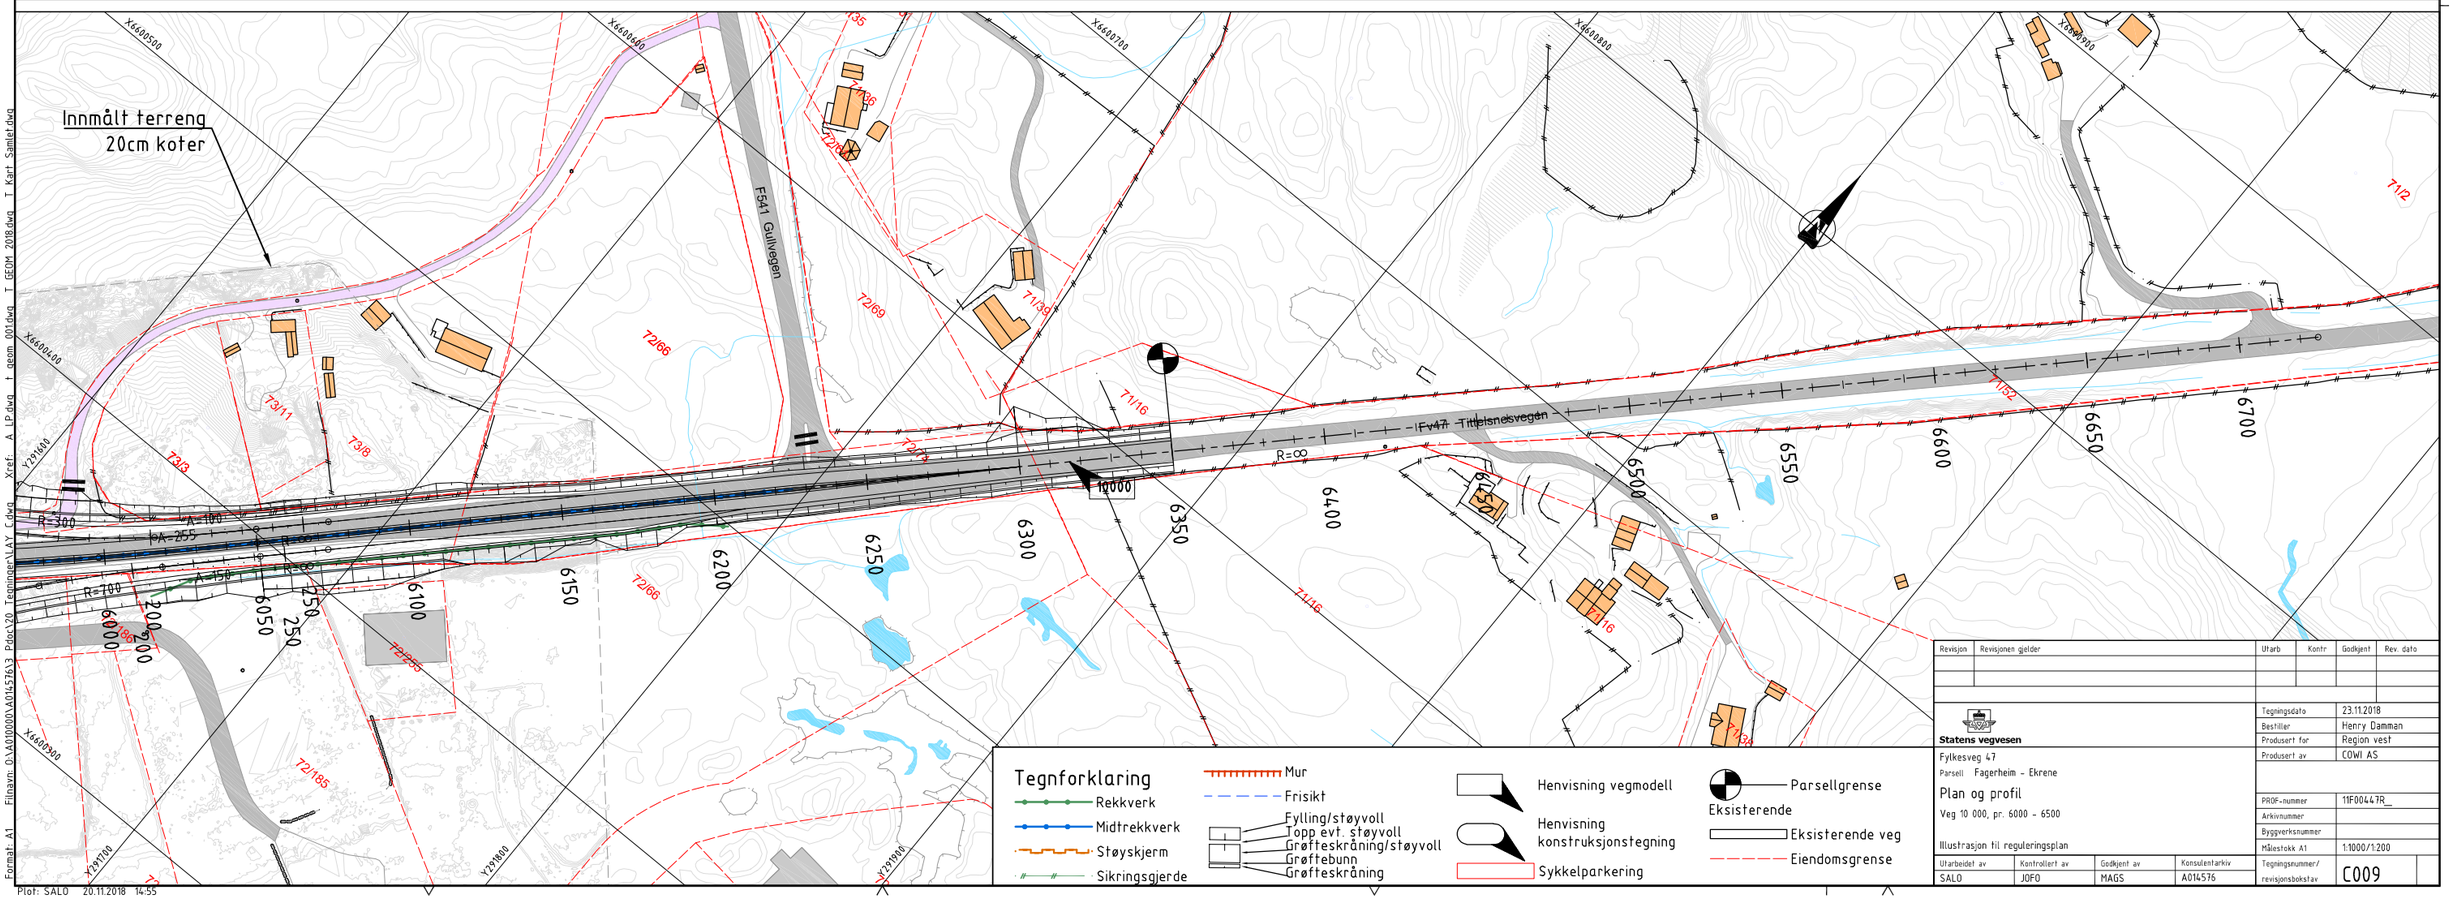Fylkesveg 47

Parsell Fagerheim - Ekrene

# Plan og profil

Veg 10 000, pr. 6000 - 6500

Illustrasjon til reguleringsplan

| Utarbeidet av | Kontrollert av | Godkjent av | Konsulentarkiv |
|---|---|---|---|
| SALO | JOFO | MAGS | A014576 |

| | |
|---|---|
| Tegningsdato | 23.11.2018 |
| Bestiller | Henry Damman |
| Produsert for | Region vest |
| Produsert av | COWI AS |
| PROF-nummer | 11F00447R_ |
| Arkivnummer | |
| Byggverksnummer | |
| Målestokk A1 | 1:1000/1:200 |
| Tegningsnummer/ revisjonsbokstav | C009 |

Filnavn: O:\A010000\A014576\3 Pdoc\20 Tegninger\LAY C.dwg Xref: A LP.dwg T geom 001.dwg T GEOM 2018.dwg T Kart Samlet.dwg

Format: A1

Plot: SALO 20.11.2018 14:55