




strandlinje littlevågen

Dato: 18.06.2021

Målestokk: 1:500

Koordinatsystem: UTM 32N

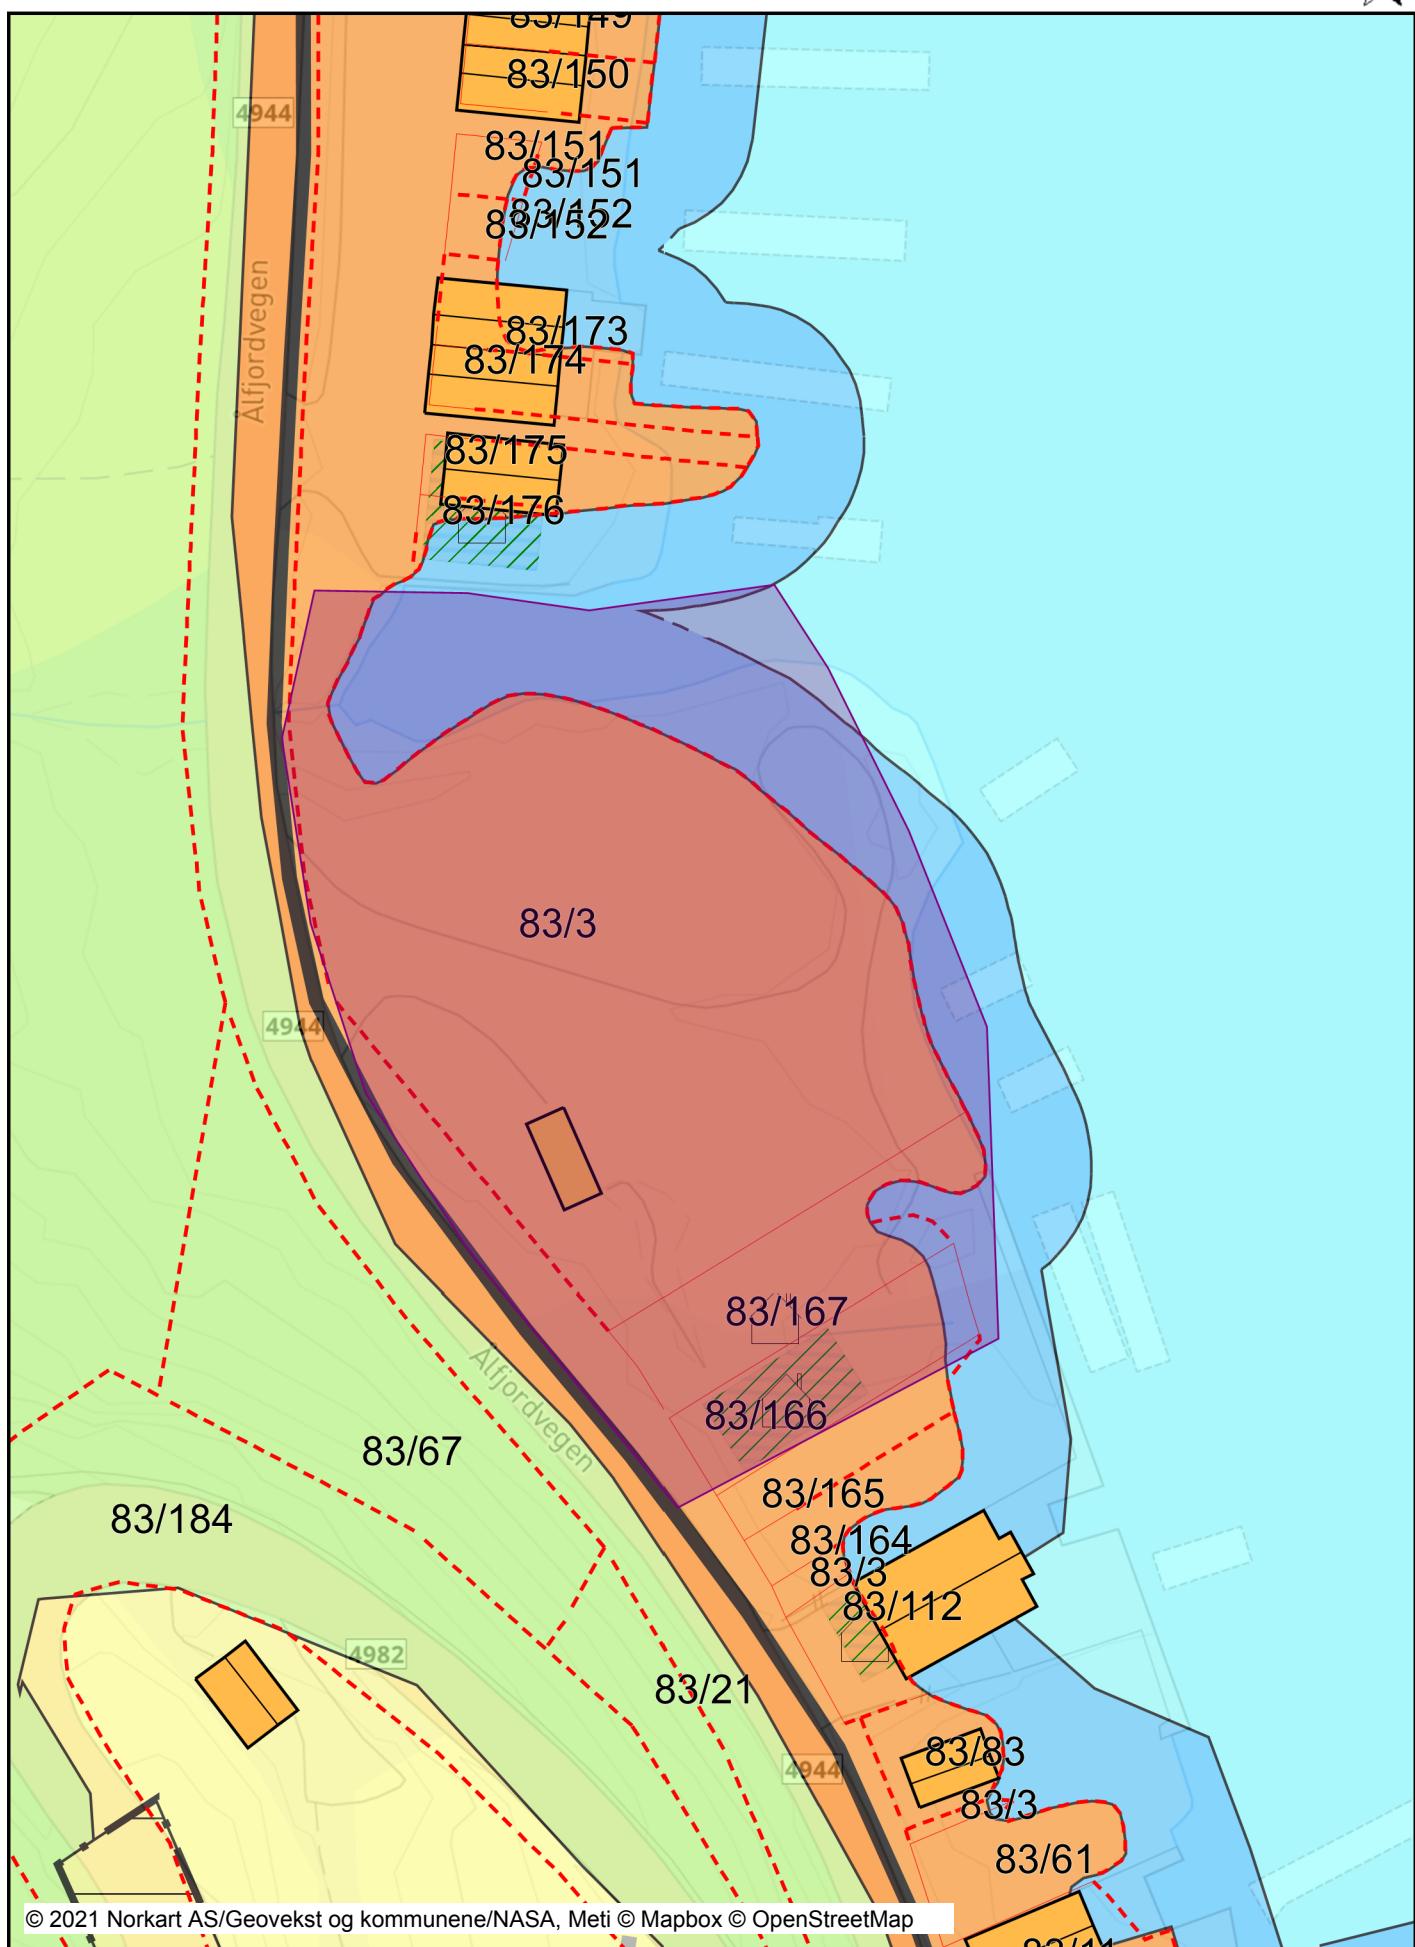

Tegnforklaring

Kommuneplan/Kommunedelplan PBL 2008

Faresone grense

Faresone - Høyspenningsanlegg (ink høyspentkabler)

Detaljeringsgrense

Detaljeringszone-Reguleringsplan skal fortsatt gjelde

Boligbebyggelse - nåværende

Boligbebyggelse - fremtidig

Andre typer bebyggelse - nåværende

Landbruks-, natur- og friluftsformål samt reindrift - nåværende

Småbåthavn - nåværende

Friluftsområde - nåværende

Byggegrense

Felles for kommuneplan PBL 1985 og 2008

P Planområde

Grense for arealformål

Samleveg - nåværende

Abc Kommune(del)plan - påskrift

Eiendomsinformasjon

Eiendomsgrense u 15 år

Eiendomsgrense ø 15 år

Ahc Gårds- og bruksnummer

Tiltak (Avgjørelser i enketsaker)

Godkj. Nybygg

Godkj. Tilbygg

Godkj. Påbygg

Godkj. Nyb./Tilb./Påb.

Godkj. Delelinje

Bygninger

Taksprang Bunn

Boligbygg

Andre bygg

Takkant

Bygning punkt

Bygningsdelelinje

Grunnmur

Annen bygning

Takoverbygg

Takoverbygg kant

Trapp inntil bygg, kant

Veranda

Bygningslinje

Taksprang

Mønelinje

Låvebru