

Teiknforklaring

Reguleringsplan PBL 2008

\$12-5. Nr. 1 - Bygningar og anlegg

- BK** Bustader-konsentrert-småhus
- M** Nærmiljøanlegg
- L** Leikeplass

\$12-5. Nr. 2 – Samferdselsanlegg og teknisk infrastruktur

- V** Køyreveg
- G** Gangveg/gangareal
- Annar veggrunn - grøntareal
- P** Parkeringsplassar

\$12-5. Nr. 5 – Landbruks-, natur- og friluftsmål og reindrift

- F** Friluftsmål

\$12-6 - Omsynssoner

- N140** Frisikt
- H1570** Bevaring kulturmiljø
- H730** Bandlegging etter lov om kulturmiljø



Linjesymbol

- RpGrense**
- RpFormålGrense**
- Regulert tomtgrense**
- RpSlikingGrense**
- RpAngittHensynGrense**
- RpBåndleggingGrense**
- Byggegrense**
- Regulert senterlinje**
- Frisiktlinje**
- Regulert parkeringsfelt**

LINJESYMBOL, ILLUSTRASJON (Ikke juridisk bindande)

STI

PlanID:
Målestokk: 1:1000

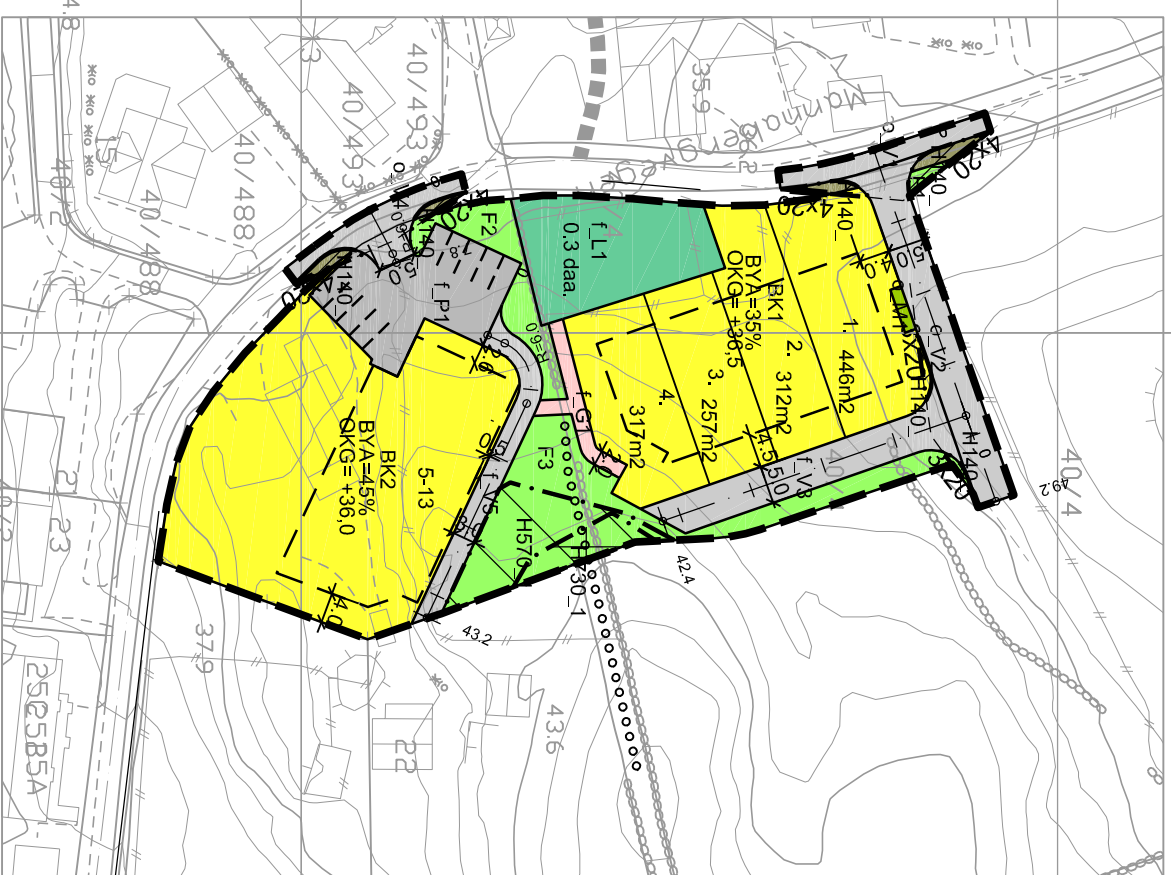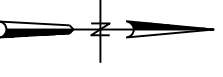

40/2

Ø=293800

Ø=293900

N=6606100

N=6606000

N=6605900

Kartdata frå: Sveio kommune	Geodetisk grunnlag: UTM32_Euref 89	
Uttaksdato basiskart: 01.02.2013	Geodetisk høgdegrunnlag: NN1954	
DETALJREGULERINGSPLAN		
Jansafeltet		
Gnr. 40 bnr. 2 og 4		
REVISJON	Dato	Signatur

SVEIO
KOMMUNE



SAKSHANDSAMING IFLG. PBL	Saksnr.	Dato	Signatur
Kunngjort oppstart av planarbeid			
Vedtak i fast utval for plansaker 1.g.	VV	16.10.2013	KHR
Offentleg ettersyn i perioden			
Vedtak i fast utval for plansaker 2.g.			
Vedtak kommunestyret			

Planen er utarbeidd av:

EGØTZ AS
RÅDGIVENDE INGENIØRER

Post: Pb. 101, 5401 STORD
Tel.: 47263639 / 91334042
E-post: post@egotz.no

Plankart datert	10.07.2013
Plankart rev.	
Signatur	VV
Telkningsnr.	1296-01