


JD 2007004

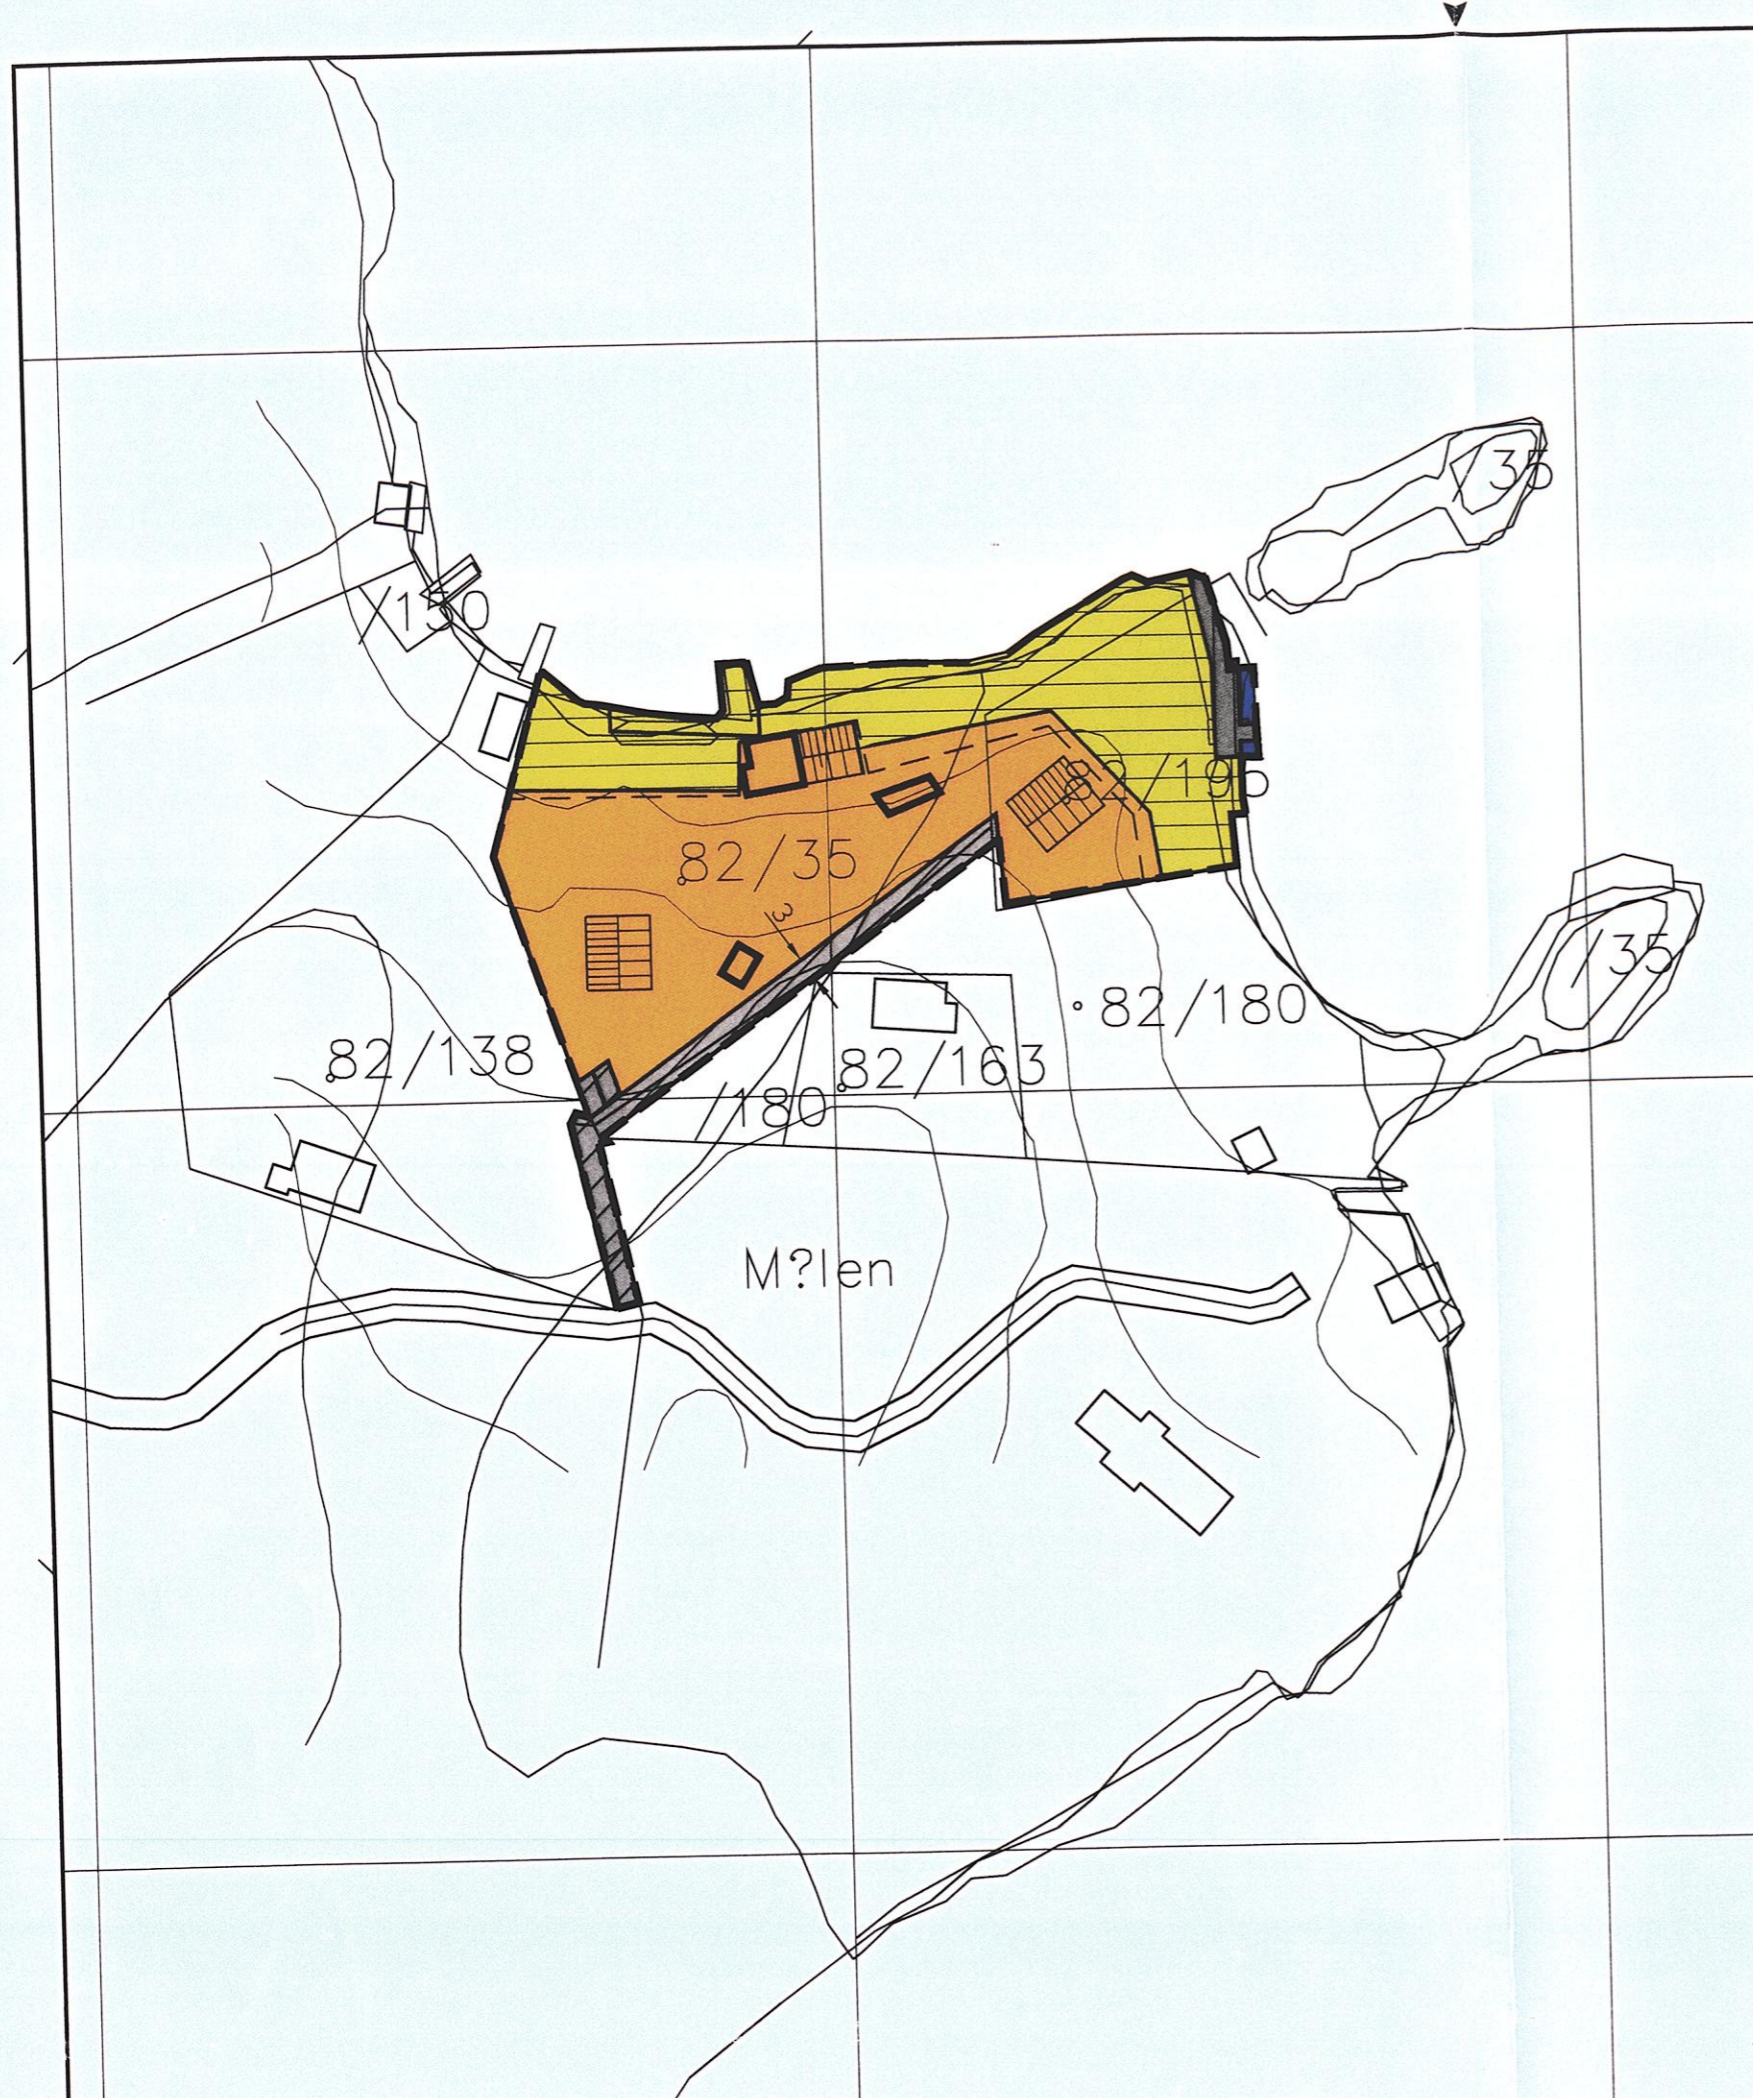


TEIKNFORKLARING

PBL. § 25 REGULERINGSFØREMÅL

- 1. BYGGEOMRÅDE
 - FRITIDSBUSTADER
- 2. SPESIALOMRÅDE
 - SMÅBÅTHAMN I SJØ
 - SMÅBÅTHAMN PÅ LAND
 - FRILUFTSOMRÅDE
- 3. FELLESOMRÅDE
 - FELLES VEG/ PARKERING
 - FELLES GANGVEG

STREKSYMBOL M.V.

- PLANGRENSE
- FØREMÅLSGRENSE
- REGULERT TOMTEGRENSE
- BYGGEGRENSE
- REGULERT SENTERLINE
- FRISIKTLINE
- SKJERING
- FYLLING
- NYE BYGG SOM INNGÅR I PLANEN
- EKSIST. BYGG SOM INNGÅR I PLANEN

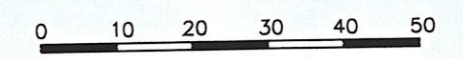

Revisjon	Dato	Saksnr.	Signatur
Friluftsområde, byggegrense	11.09.06		
Endring friluftsområde småbåthavn	23.01.07		
Endring byggegrense, friluftsområde	15.03.07		

Utbyggingsplan
 Kvalvåagnes, gnr. 82 bnr. 35, 195

Målestokk: 1:1000
 Kartblad: Arne G. Taraldsen
 Forslagstiller:
 Dato: 29.06.06

Saksbehandling i følge plan- og bygningsloven	Dato	Saksnr.	Signatur
Kunngjort oppstart av planarbeid	29.05.06	-	
Vedtak i fast utval for plansaker 1.g.	28.08.06	- 065/06	
Offentleg ettersyn i perioden	09.11.06 - 11.12.06		
Vedtak i fast utval for plansaker 2.g.	- 29.05.07	- 041/07	
Vedtak kommunestyret	- 18.06.07	- 033/07	

SVEIO KOMMUNE

Tegn. EK
 Tegningsnummer 312006-01