




Oavika

Dato: 25.08.2022

Målestokk: 1:1000

Koordinatsystem: UTM 32N

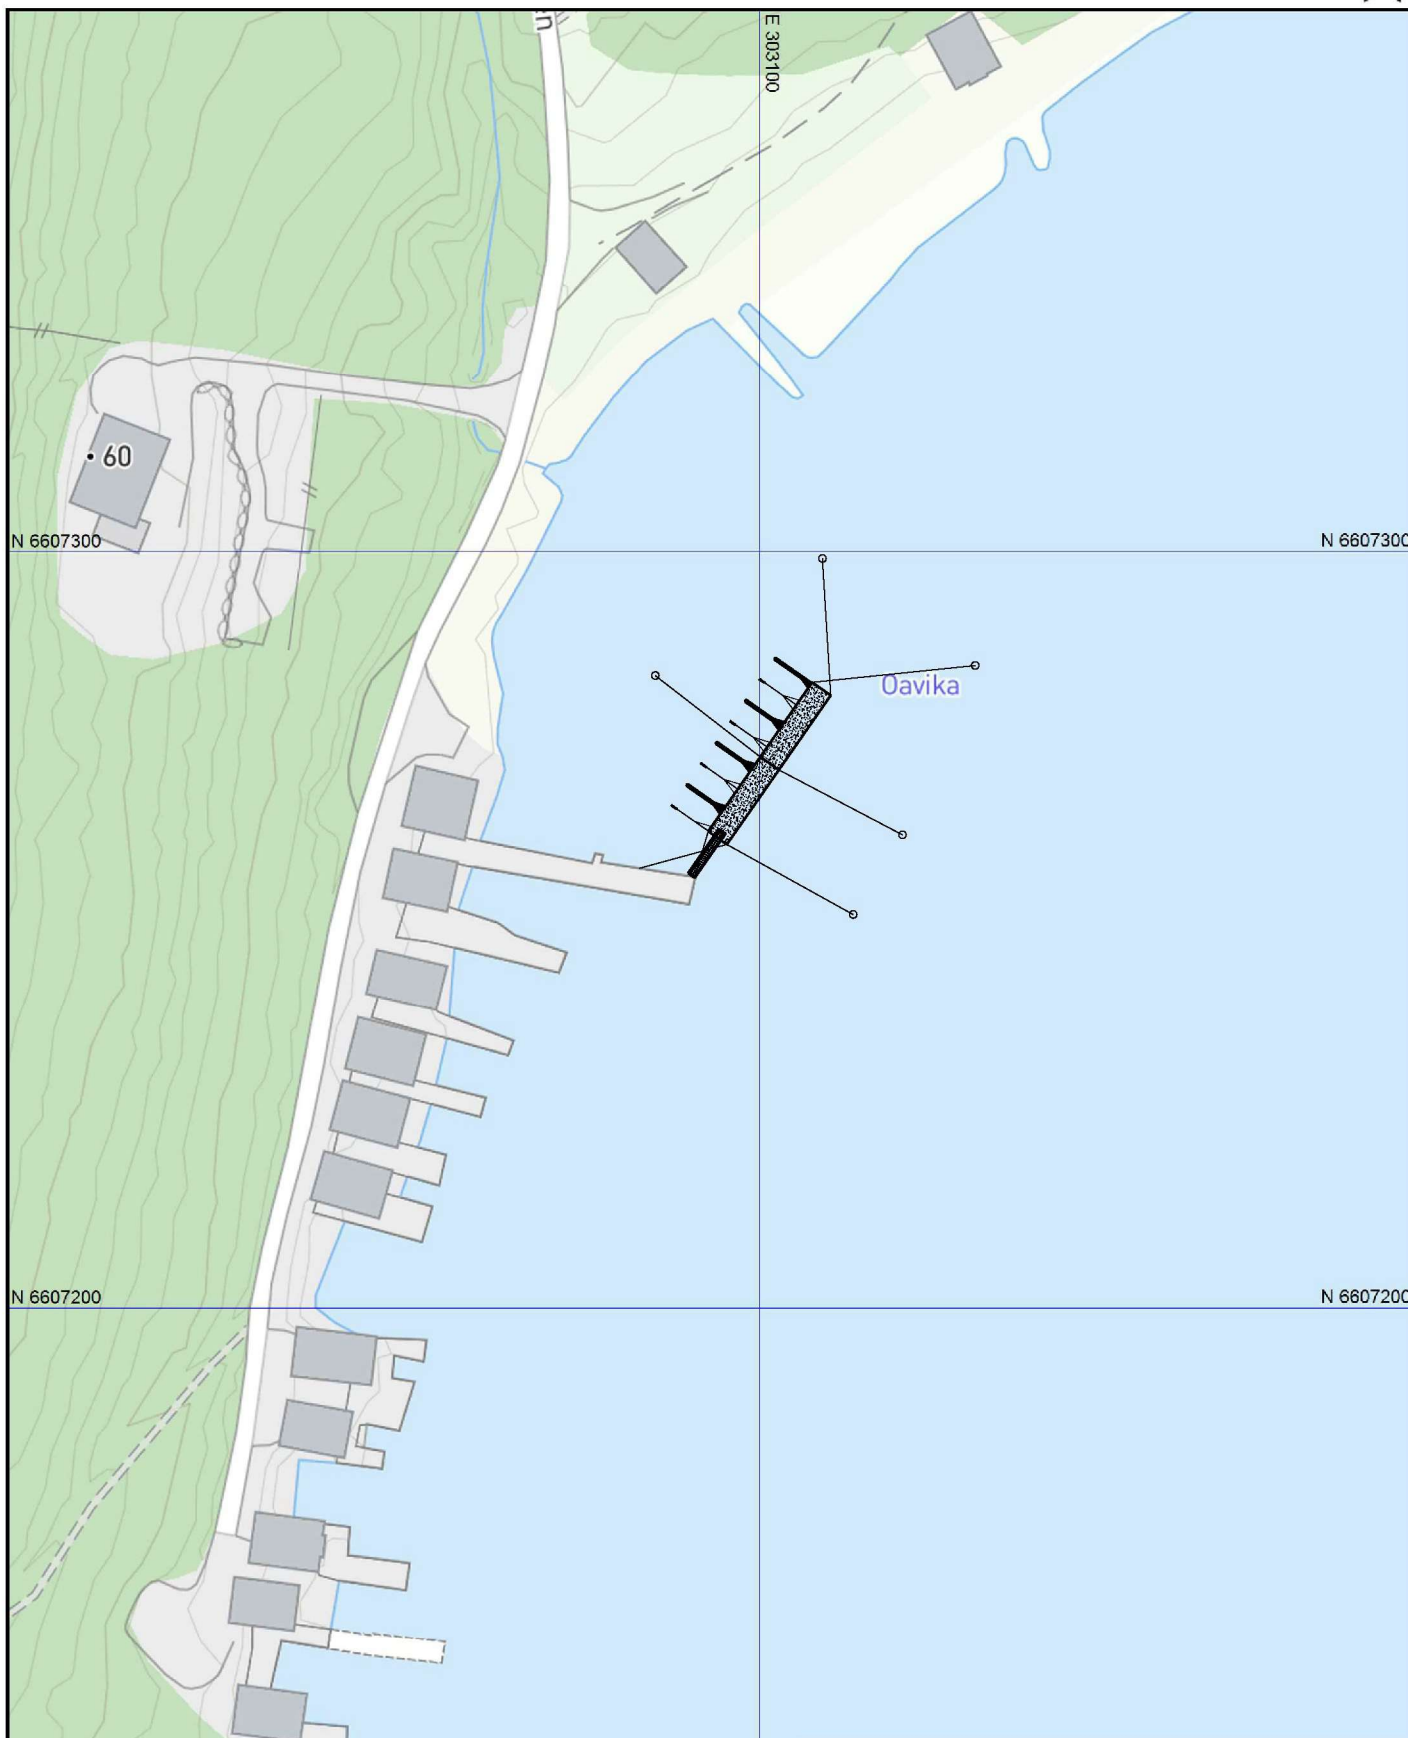

E2

Firma ALUTEC AS, Industrivegen 43, 5210 OS		
Prosjekt / kunde Kristin Ove Skare	I henhold til internasjonale lover vedr. opphavsrett, tilhører denne tegningen Alutec AS. Tegningen og dens innhold kan ikke gøres offentlig, kopieres, eller på annen måte brukes, uten vårt skriftlige samtykke.	
Beskrivelse 24m flytebrygge 107/1 Oavika, Sveio	Tegnet av ØP	Skala 1:1000
	Dato 25.04.23	Rev. 00

E 303 100