


6617250

6616500

6615750

295500

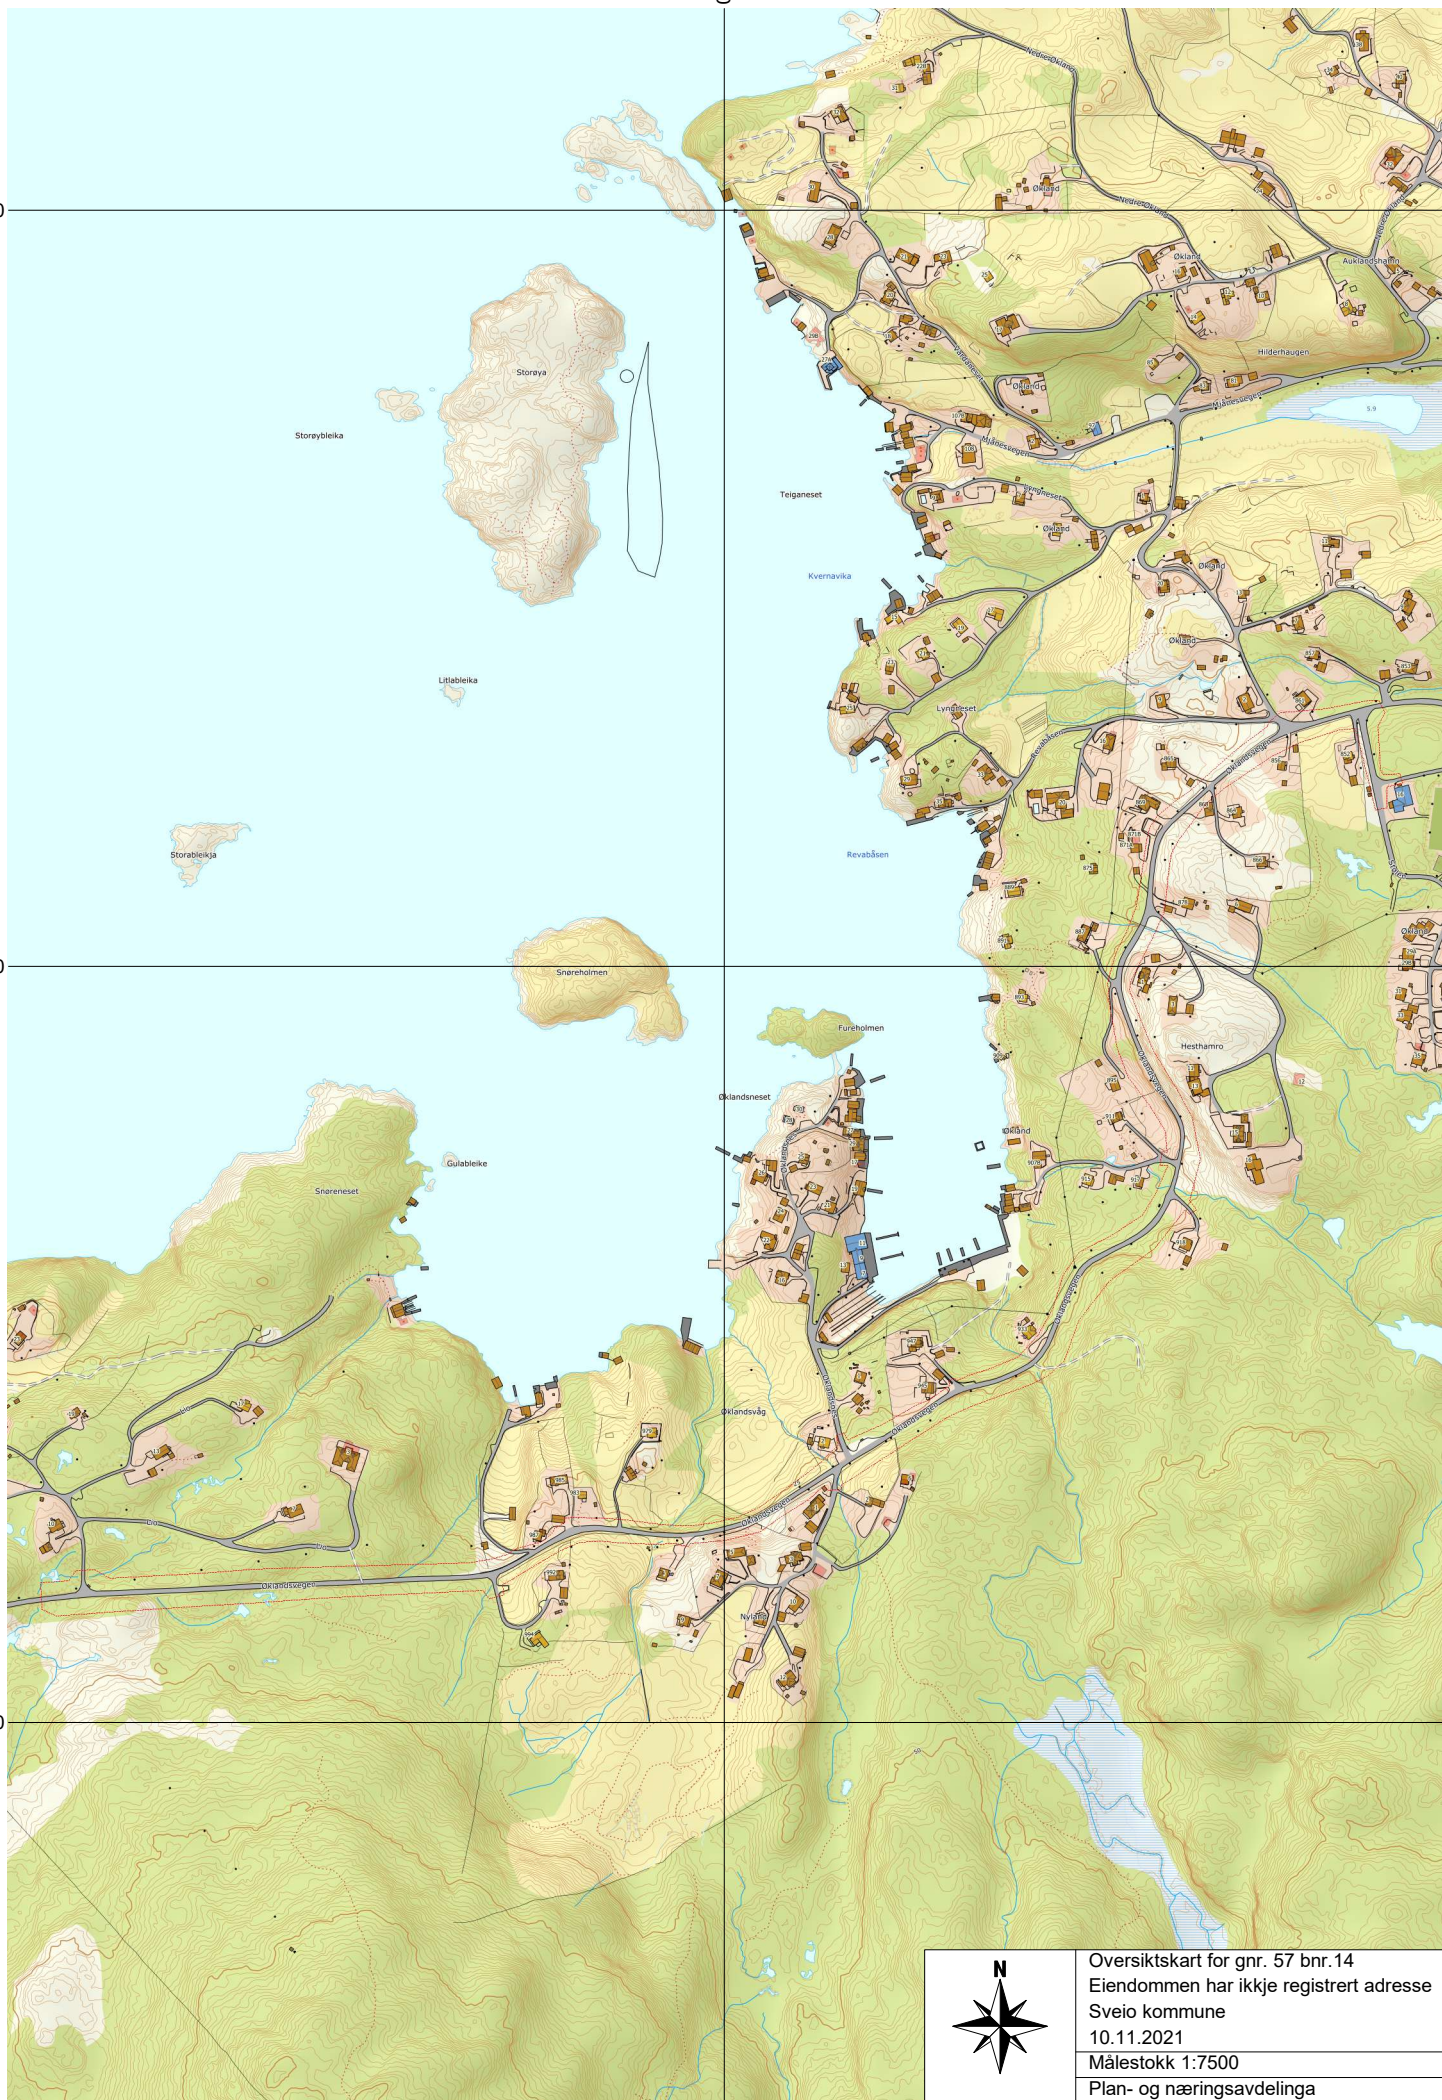

Oversiktskart for gnr. 57 bnr. 14
 Eiendommen har ikke registrert adresse
 Sveio kommune
 10.11.2021
 Målestokk 1:7500
 Plan- og næringsavdelinga