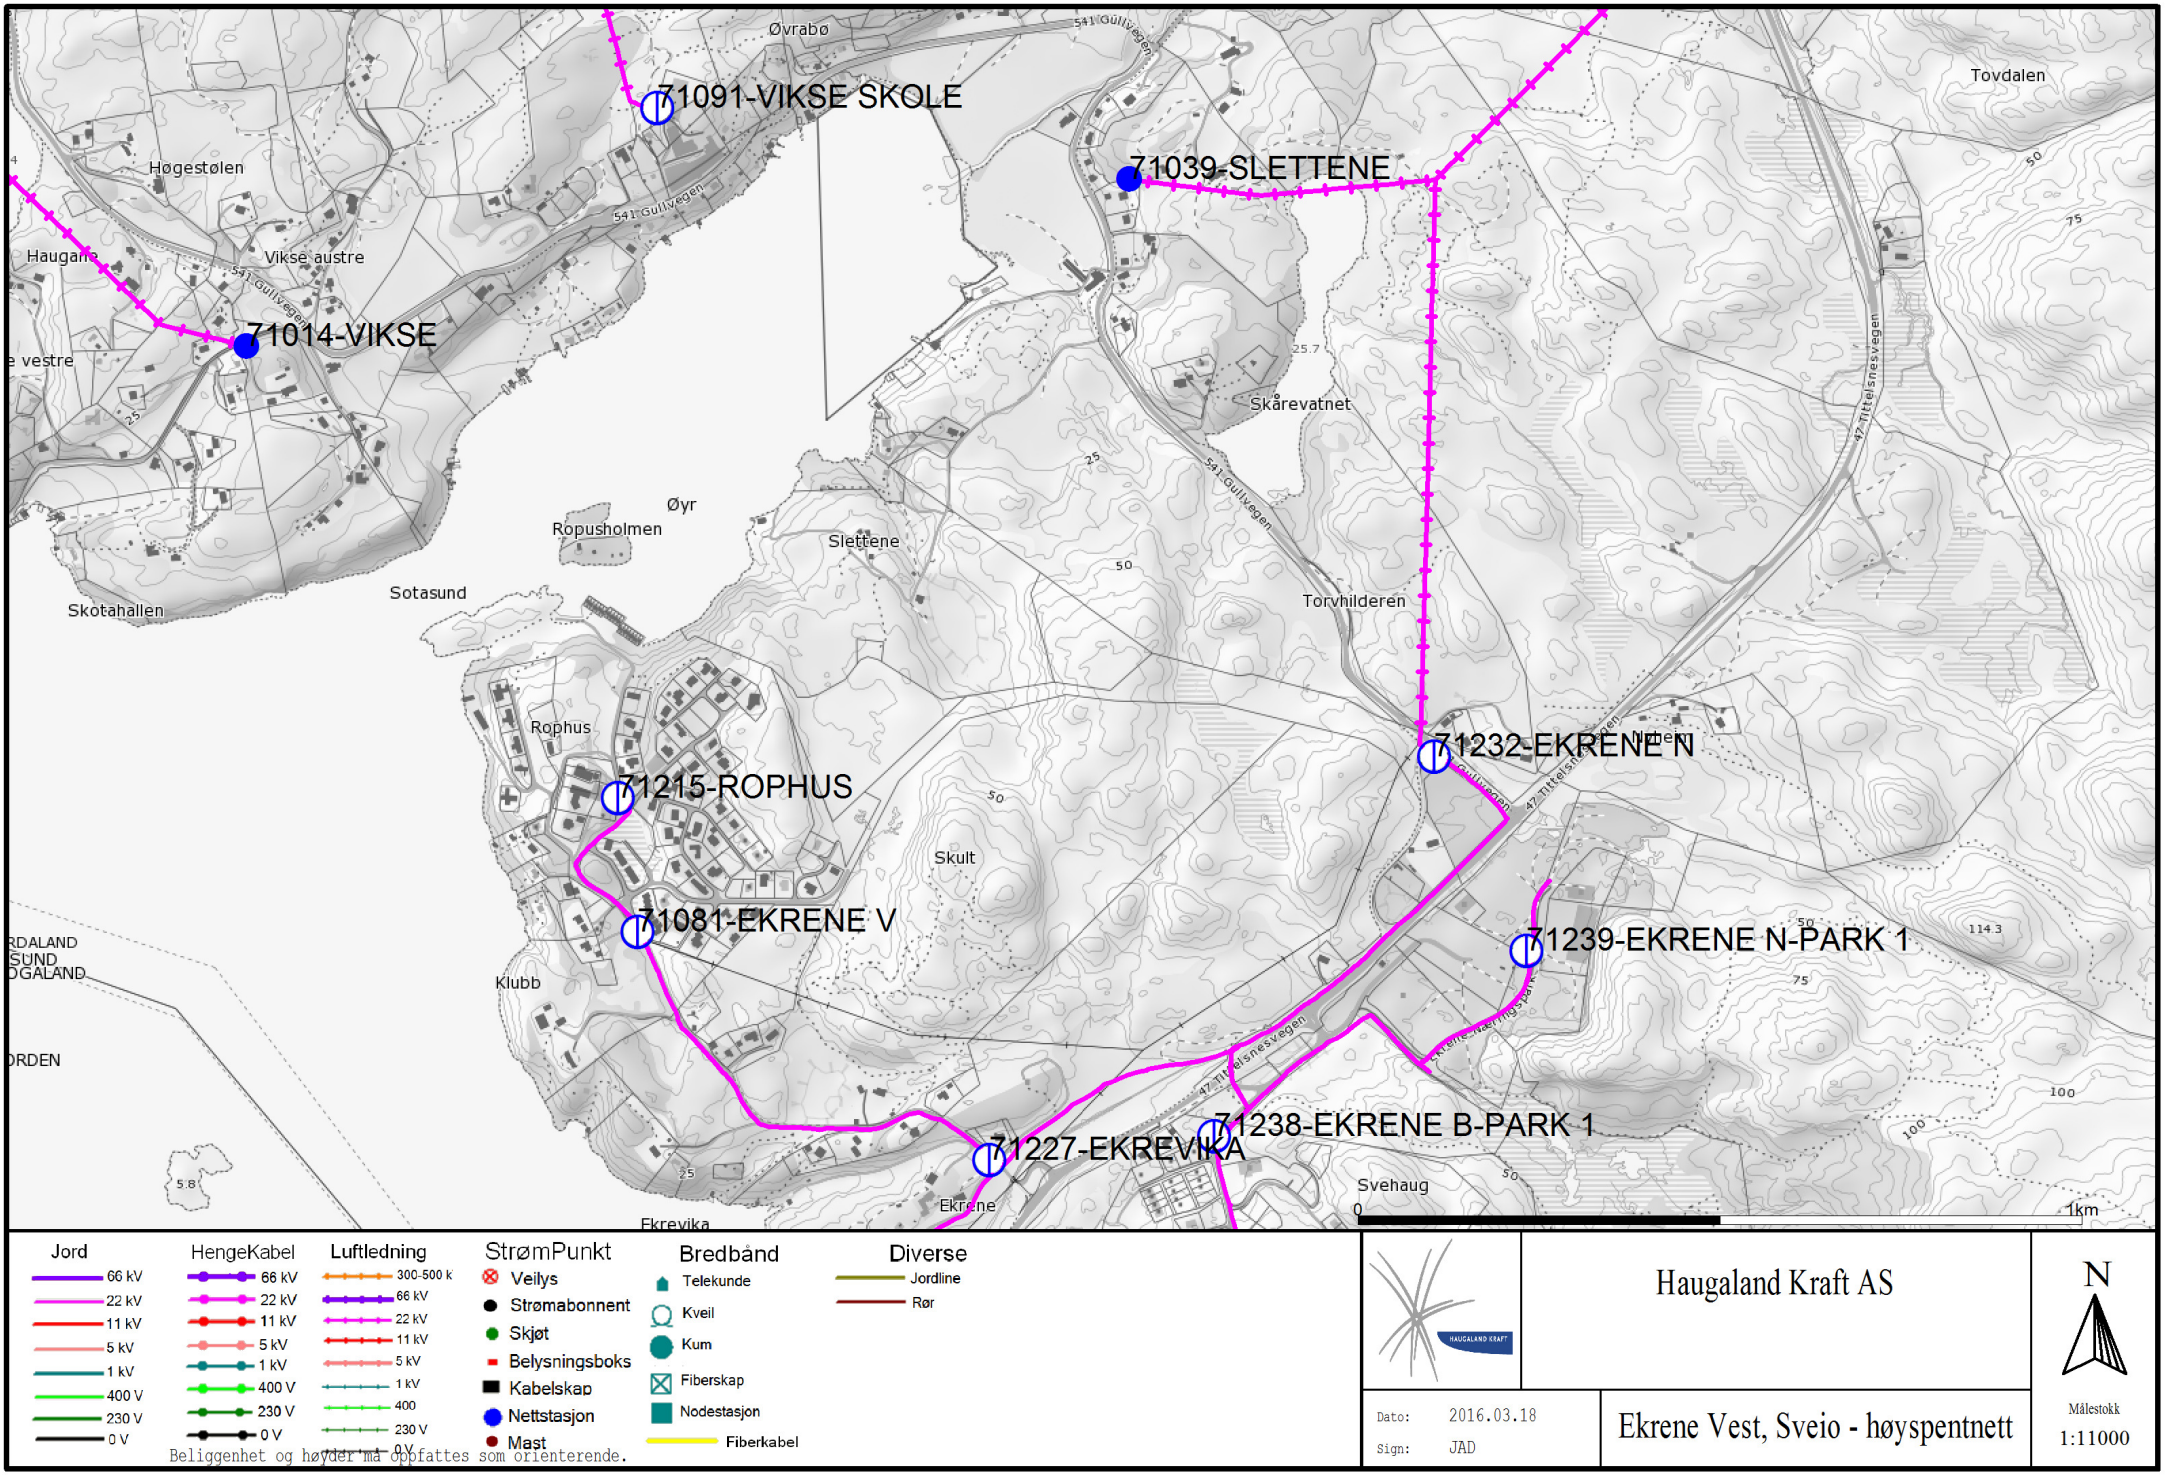

Jord	HengeKabel	Luftledning	StrømPunkt	Bredbånd	Diverse
66 kV	66 kV	300-500 k	Veilys	Telekunde	Jordline
22 kV	22 kV	66 kV	Strømabonnent	Kveil	Rør
11 kV	11 kV	22 kV	Skjøt	Kum	
5 kV	5 kV	11 kV	Belysningsboks	Fiberskap	
1 kV	1 kV	5 kV	Kabelskap	Nodestasjon	
400 V	400 V	1 kV	Nettstasjon	Fiberkabel	
230 V	230 V	400	Mast		
0 V	0 V	230 V			
		0 V			

Beliggenhet og høyder må oppfattes som orienterende.

Haugaland Kraft AS

Dato: 2016.03.18
Sign: JAD

Ekrene Vest, Sveio - høyspentnett

N

Målestokk
1:11000