


X:\noroppdrag\Haugesund\5147344\BIM\Arealplan\Kart\2D_5147344_Tegnforklaring_5147344_T_REGULERING_0\Kland_5147344

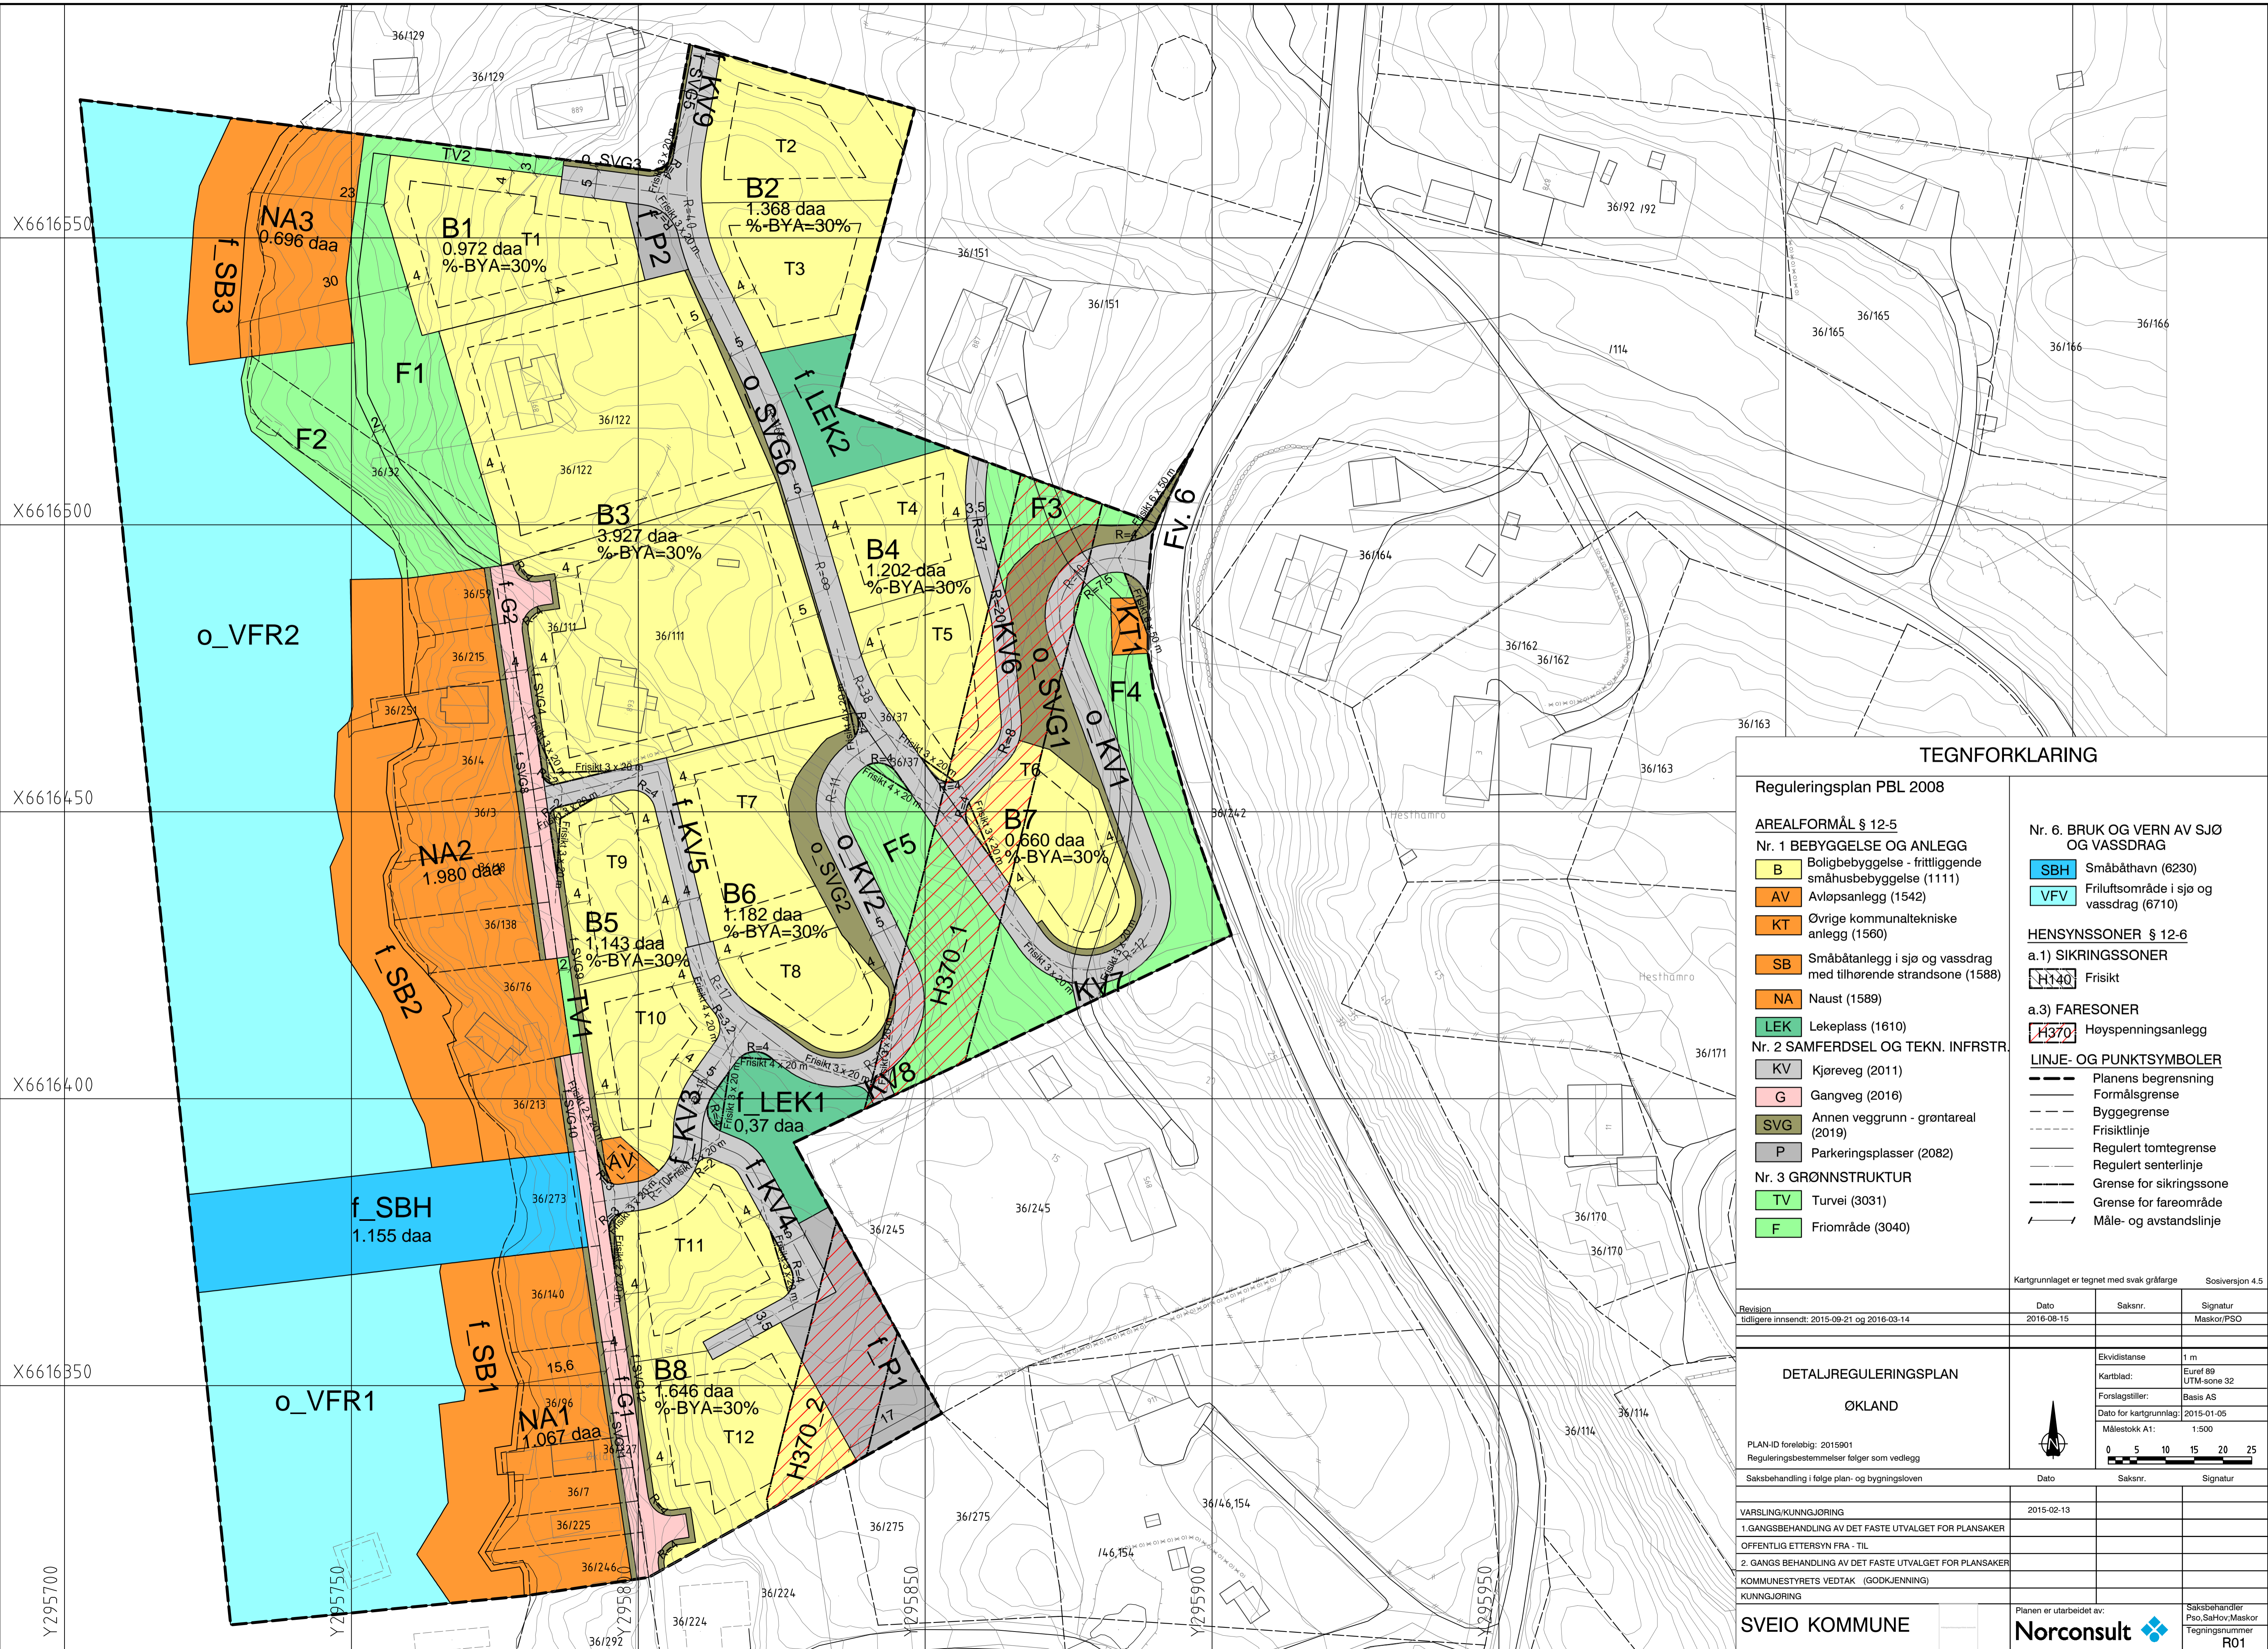

TEGNFORKLARING

Reguleringsplan PBL 2008	
AREALFORMÅL § 12-5	
Nr. 1 BEBYGGELSE OG ANLEGG	
B Boligbebyggelse - frittliggende småhusbebyggelse (1111)	SBH Småbåthavn (6230)
AV Avløpsanlegg (1542)	VFV Friluftsområde i sjø og vassdrag (6710)
KT Øvrige kommunaltekniske anlegg (1560)	
SB Småbåtanlegg i sjø og vassdrag med tilhørende strandsone (1588)	HENSYNSSONER § 12-6
NA Naust (1589)	a.1) SIKRINGSSONER
LEK Lekeplass (1610)	H140 Frisikt
Nr. 2 SAMFERDSEL OG TEKN. INFRSTR.	a.3) FARESONER
KV Kjøreveg (2011)	H370 Høyspenningsanlegg
G Gangveg (2016)	LINJE- OG PUNKTSYMBOLER
SVG Annen veggrunn - grøntareal	Planens begrensning
P Parkeringsplasser (2082)	Formålsgrænse
Nr. 3 GRØNNSTRUKTUR	Byggegrænse
TV Turvei (3031)	Frisiktlinje
F Friområde (3040)	Regulert tomtegrænse
	Regulert senterlinje
	Grænse for sikringszone
	Grænse for fareområde
	Måle- og avstandslinje

Kartgrunnlaget er tegnet med svak gråfarge Sosisversjon 4.5

Revisjon	Dato	Saksnr.	Signatur
Tidligere innsendt:	2015-09-21 og 2016-03-14		Maskor/PSO

DETALJREGULERINGSPLAN		Ekvidistanse	1 m
ØKLAND		Kartblad:	Eurif 89 UTM-sone 32
PLAN-ID foreløbig: 2015901 Reguleringsbestemmelser følger som vedlegg		Forslagstiller:	Basis AS
Saksbehandling i følge plan- og bygningsloven		Dato for kartgrunnlag:	2015-01-05
		Målestokk A1:	1:500
		0 5 10 15 20 25	
		Dato	Saksnr.
		2015-02-13	
VARSLING/KUNNGJØRING			
1. GANGSBEHANDLING AV DET FASTE UTVALGET FOR PLANSAKER			
OFFENTLIG ETTERSYN FRA - TIL			
2. GANGS BEHANDLING AV DET FASTE UTVALGET FOR PLANSAKER			
KOMMUNESTYRETS VEDTAK (GODKJENNING)			
KUNNGJØRING			
SVEIO KOMMUNE		Planen er utarbeidet av:	
		Norconsult	
		Saksbehandler Pao.SaHov/Maskor Tegningsnummer R01	