


X:\noroppdrag\Haugesund\5147344\BIM\Arealplan\Kart\2D_5147344_Tegnforklaring_5147344_T_REGULERING_Økland_5147344

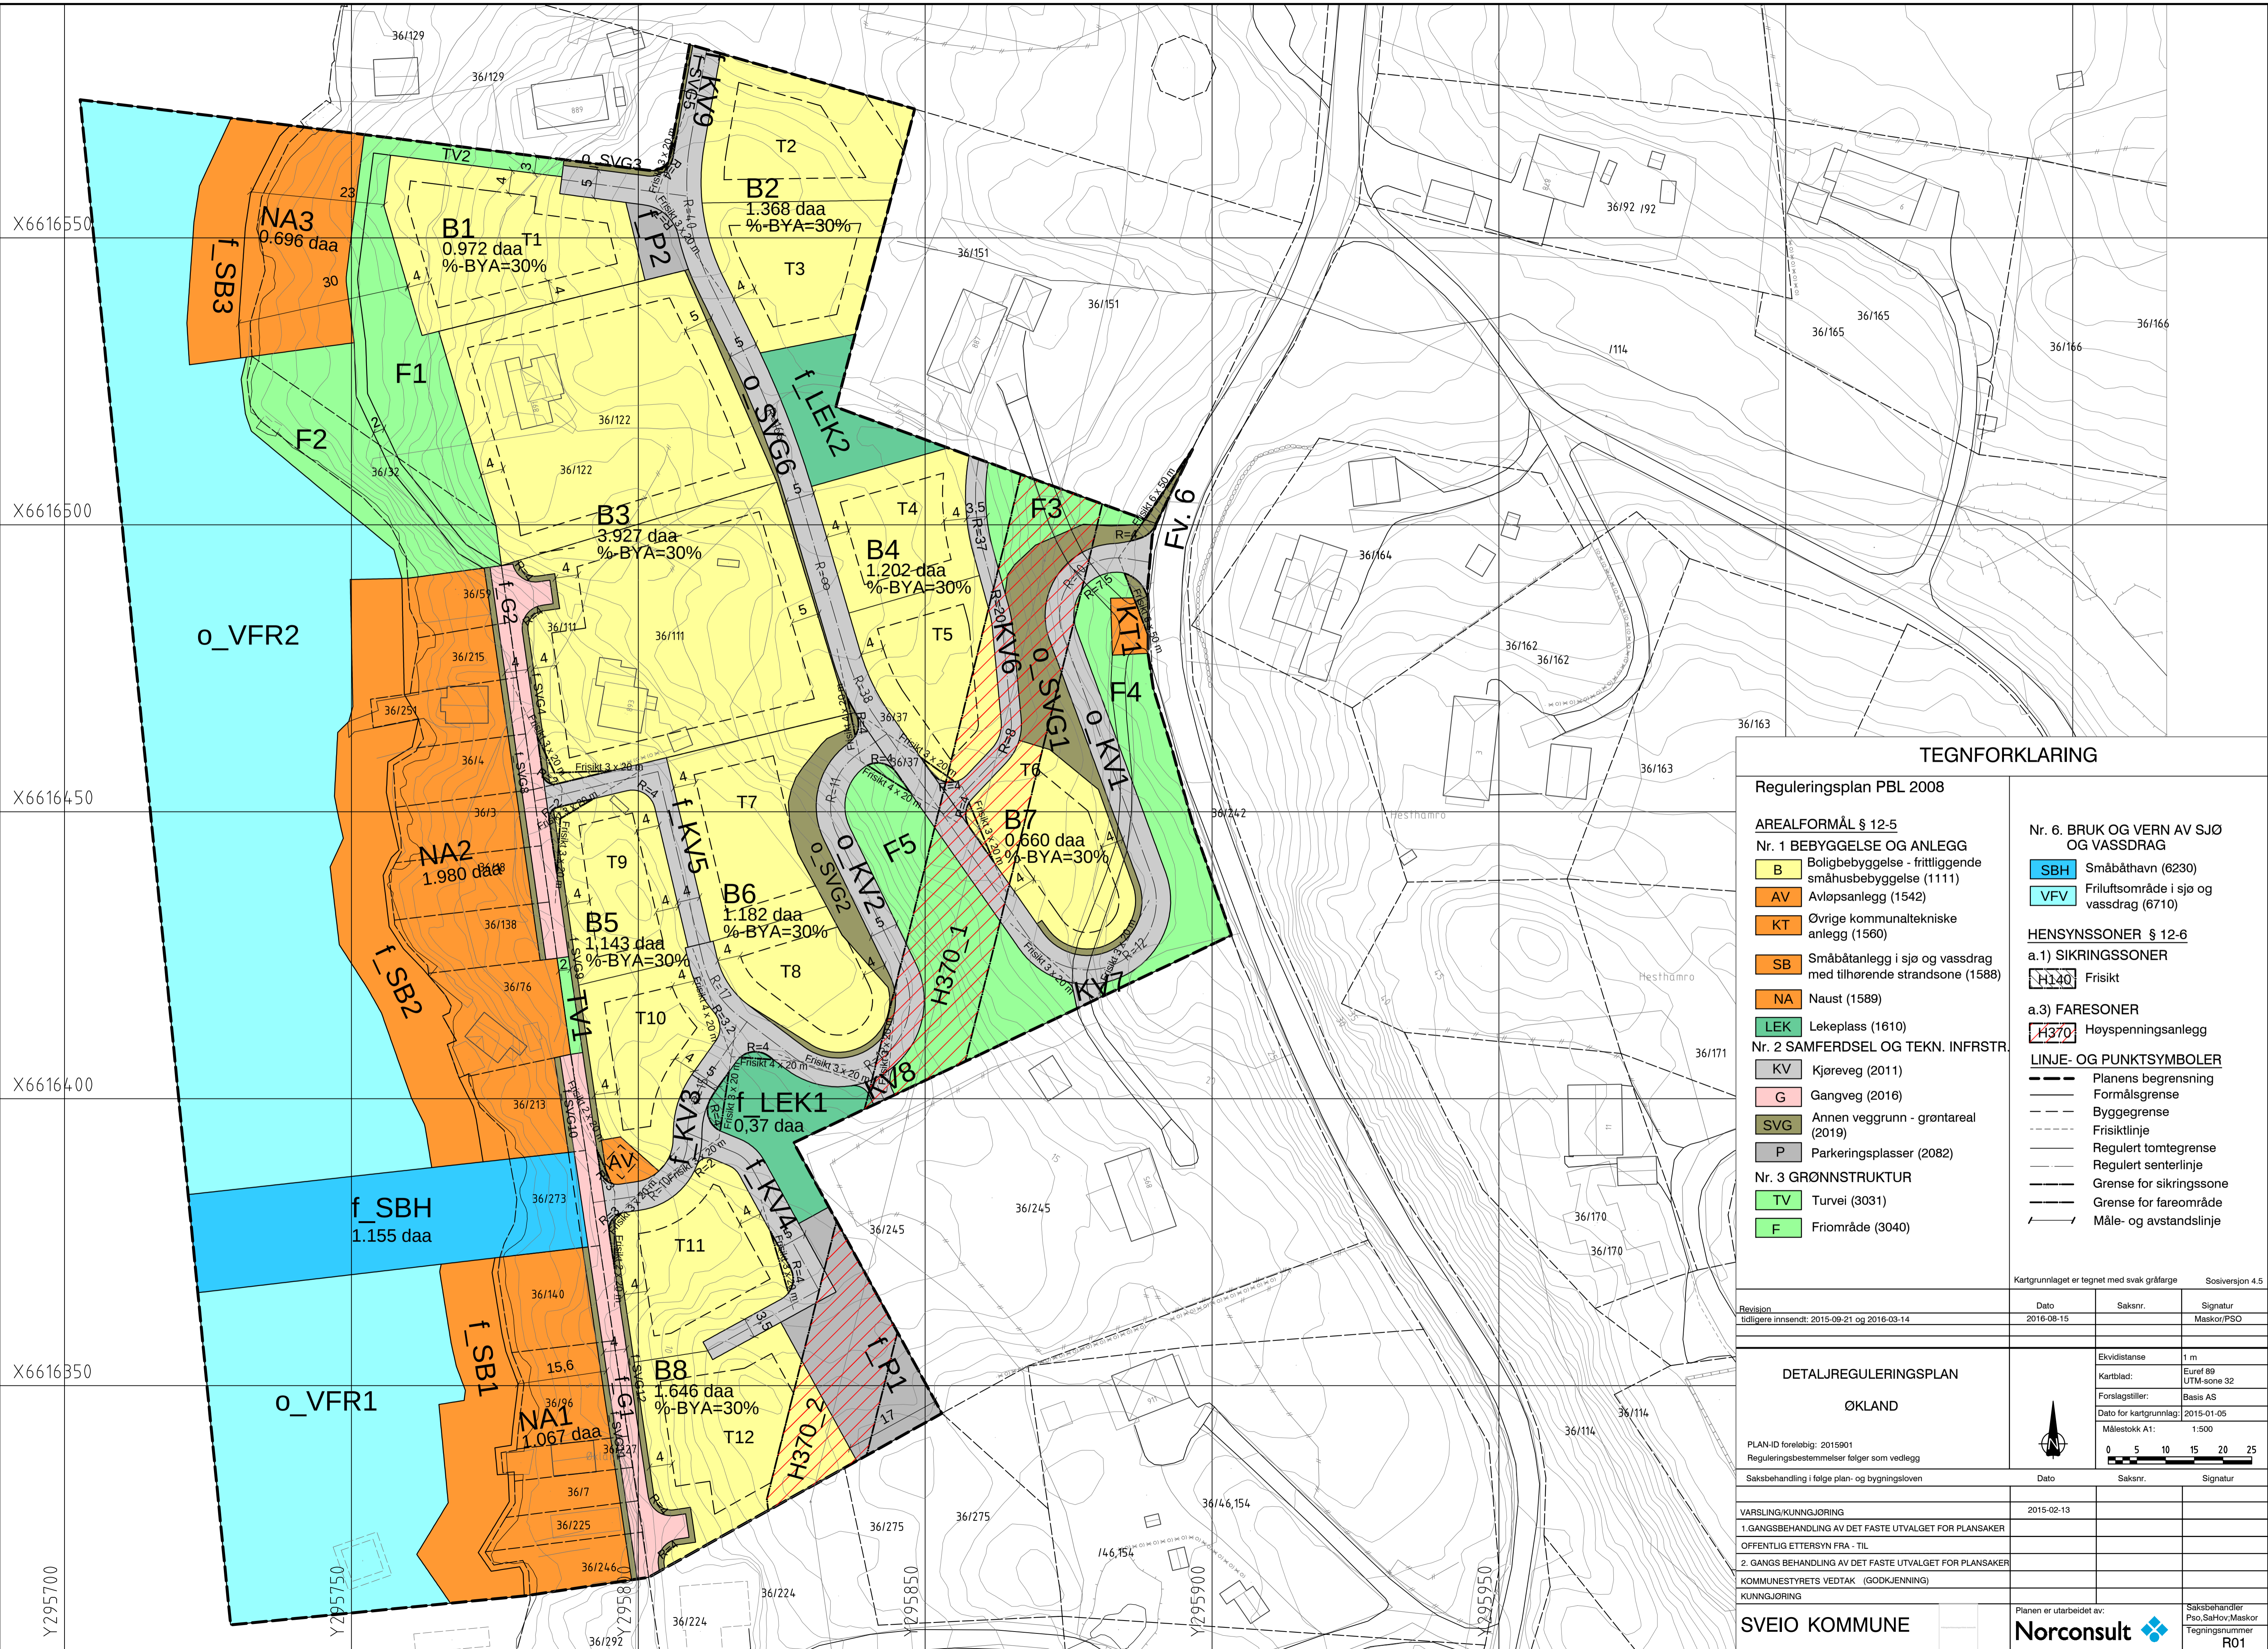

TEGNFORKLARING

Reguleringsplan PBL 2008		Nr. 6. BRUK OG VERN AV SJØ OG VASSDRAG	
AREALFORMÅL § 12-5		SBH Småbåthavn (6230)	
Nr. 1 BEBYGGELSE OG ANLEGG		VFV Friluftsområde i sjø og vassdrag (6710)	
B Boligbebyggelse - fritliggende småhusbebyggelse (1111)		HENSYNSSONER § 12-6	
AV Avløpsanlegg (1542)		a.1) SIKRINGSSONER	
KT Øvrige kommunaltekniske anlegg (1560)		H140 Frisikt	
SB Småbåtanlegg i sjø og vassdrag med tilhørende strandsone (1588)		a.3) FARESONER	
NA Naust (1589)		H370 Høyspenningsanlegg	
LEK Lekeplass (1610)		LINJE- OG PUNKTSYMBOLER	
Nr. 2 SAMFERDSEL OG TEKN. INFRSTR.		--- Planens begrensning	
KV Kjøreveg (2011)		--- Formålsgrense	
G Gangveg (2016)		--- Byggegrense	
SVG Annen veggrunn - grøntareal (2019)		--- Frisiktlinje	
P Parkeringsplasser (2082)		--- Regulert tomtegrense	
Nr. 3 GRØNNSTRUKTUR		--- Regulert senterlinje	
TV Turvei (3031)		--- Grense for sikringszone	
F Friområde (3040)		--- Grense for fareområde	
		--- Måle- og avstandslinje	

Kartgrunnlaget er tegnet med svak gråfarge Sosisversjon 4.5

Revisjon	Dato	Saksnr.	Signatur
Tidligere innsendt:	2015-09-21 og 2016-03-14		Maskor/PSO

DETALJREGULERINGSPLAN		ØKLAND	
PLAN-ID foreløbig: 2015901	Reguleringsbestemmelser følger som vedlegg	Ekvidistanse	1 m
Saksbehandling i følge plan- og bygningsloven	Dato	Saksnr.	Signatur
Varsling/kunngjøring	2015-02-13		
1. GANGS BEHANDLING AV DET FASTE UTVALGET FOR PLANSAKER			
OFFENTLIG ETTERSYN FRA - TIL			
2. GANGS BEHANDLING AV DET FASTE UTVALGET FOR PLANSAKER			
KOMMUNESTYRETS VEDTAK (GODKJENNING)			
KUNNGJØRING			

SVEIO KOMMUNE

Planen er utarbeidet av:

Norconsult

Saksbehandler: Pao, SaHov, Maskor
Tegningsnummer: R01