


\N\51145\5114500\DAK\Regulering\Arkiv\5114500\_R02.dwg - SAHov - Pliktet: 2013-11-18, 16:21:44 - LAYOUT = A1 - XREF = 2013-11-18, 5114500\_regplan\_Kjelse\_2D-hart\_UTM32\_tegnforklarling\_1-1000\_A1\_5114500 - RASTER = ARKEOLOGISK FUNN\_KJEKSE.JPG, FL\_YBILDE\_PLANOMRÅDET\_NORGE.BILDER.JPG

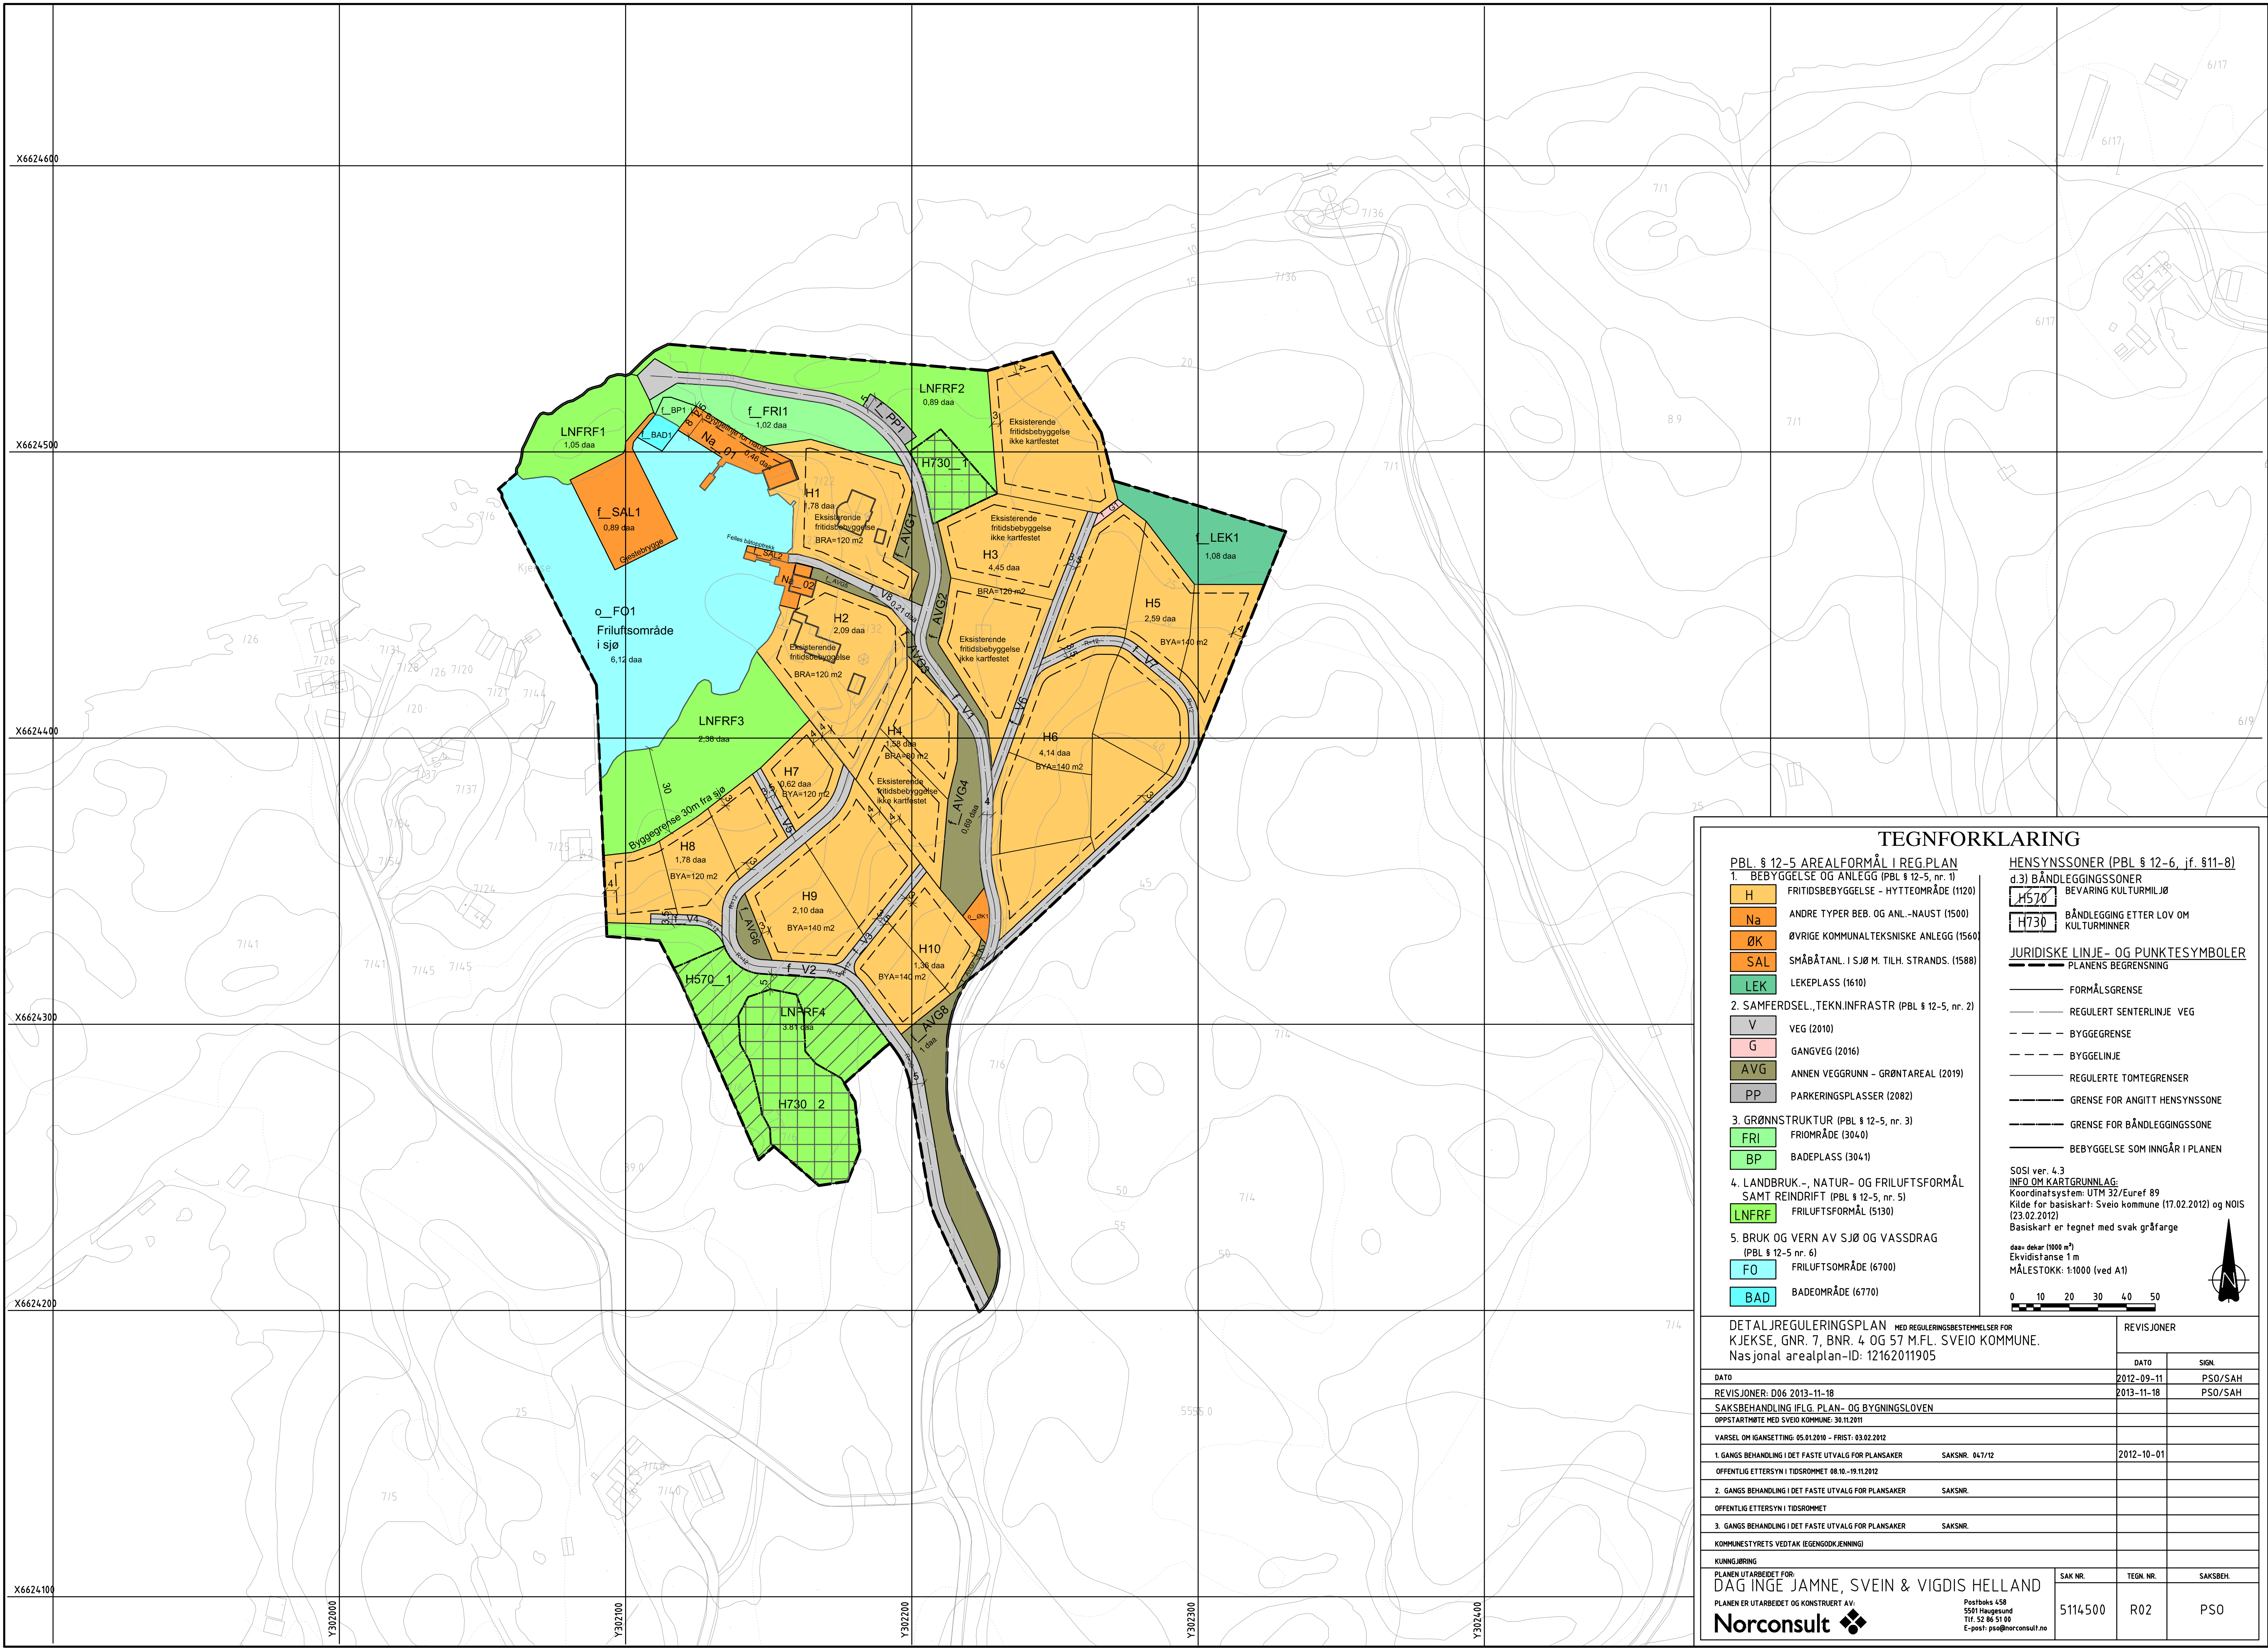

**TEGNFORKLARING**

- PBL § 12-5 AREALFORMÅL I REG.PLAN**
- BEBYGGELSE OG ANLEGG (PBL § 12-5, nr. 1)**
    - H** FRITIDSBEYGGELSE - HYTTEOMRÅDE (1120)
    - Na** ANDRE TYPER BEB. OG ANL.-NAUST (1500)
    - ØK** ØVRIGE KOMMUNALTEKNIISKE ANLEGG (1560)
    - SAL** SMÅBÅTANL. I SJØ M. TILH. STRANDS. (1588)
    - LEK** LEKEPLASS (1610)
    - V** VEG (2010)
    - G** GANGVEG (2016)
    - AVG** ANNEN VEGGRUNN - GRØNTAREAL (2019)
    - PP** PARKERINGSPLASSER (2082)
  - SAMFERDSEL, TEKN.INFRASTR (PBL § 12-5, nr. 2)**
  - GRØNNSTRUKTUR (PBL § 12-5, nr. 3)**
    - FRI** FRILUFTSFORMÅL (3040)
    - BP** BADEPLASS (3041)
  - LANDBRUK - NATUR- OG FRILUFTSFORMÅL SAMT REINDRIFT (PBL § 12-5, nr. 5)**
    - LNFRF** FRILUFTSFORMÅL (5130)
  - BRUK OG VERN AV SJØ OG VASSDRAG (PBL § 12-5 nr. 6)**
    - FO** FRILUFTSOMRÅDE (6700)
    - BAD** BADEOMRÅDE (6770)
- HENSYNSSONER (PBL § 12-6, jf. §11-8)**
- d.3) BÅNDEGGINGSSONER**
- H570** BEVARING KULTURMILJØ
  - H730** BÅNDEGGING ETTER LOV OM KULTURMINNER
- JURIDISKE LINJE- OG PUNKTESYMBOLER**
- PLANENS BEGRENSSNING
  - FORMÅLSGRENSE
  - REGULERT SENTERLINJE VEG
  - - - BYGGEGRENSE
  - - - BYGGELINJE
  - REGULERTE TOMTEGRENSE
  - GRENSE FOR ANGITT HENSYNSSONE
  - GRENSE FOR BÅNDEGGINGSSONE
  - BEBYGGELSE SOM INNGÅR I PLANEN
- SOSI ver: 4.3**  
**INFO OM KARTGRUNNLAG:**  
 Koordinatsystem: UTM 32/Euref 89  
 Kilde for basiskart: Sveio kommune (17.02.2012) og NOIS (23.02.2012)  
 Basiskart er tegnet med svak gråfarge
- daa= dekar (1000 m<sup>2</sup>)  
 Ekvvidstansse 1 m  
 MÅLESTOKK: 1:1000 (ved A1)
- 0 10 20 30 40 50

DETALJREGULERINGSPLAN MED REGULERINGSBESTEMMELSER FOR KJEKSE, GNR. 7, BNR. 4 OG 57 M.FL. SVEIO KOMMUNE. Nasjonal arealplan-ID: 12162011905		REVISJONER	
DATE		DATE	SIGN.
REVISJONER: D06 2013-11-18		2012-09-11	PSO/SAH
SAKSBEHANDLING IFLG. PLAN- OG BYGNINGSLOVEN		2013-11-18	PSO/SAH
OPPSÅRTMØTE MED SVEIO KOMMUNE: 30.11.2011			
VARSEL OM IGANSSETTING: 05.01.2010 - FRIST: 03.02.2012			
1. GANGS BEHANDLING I DET FASTE UTVALG FOR PLANSAKER	SAKSNR. 04/712	2012-10-01	
OFFENTLIG ETTERSYN I TIDSRØMRET 08.10.-19.11.2012			
2. GANGS BEHANDLING I DET FASTE UTVALG FOR PLANSAKER	SAKSNR.		
OFFENTLIG ETTERSYN I TIDSRØMRET			
3. GANGS BEHANDLING I DET FASTE UTVALG FOR PLANSAKER	SAKSNR.		
KOMMUNESTYRETS VEDTAK (EGENDOMKJØNNING)			
KUNNGJØRING			
PLANEN UTARBEIDET FOR: DAG INGE JAMNE, SVEIN & VIGDIS HELLAND	SAK NR.	TEGN NR.	SAKSBEH.
PLANEN ER UTARBEIDET OG KONSTRUERT AV: <b>Norconsult</b>	5114500	R02	PSO
Postboks 458 5501 Haugesund Tlf. 52 86 51 00 E-post: ps@norconsult.no			