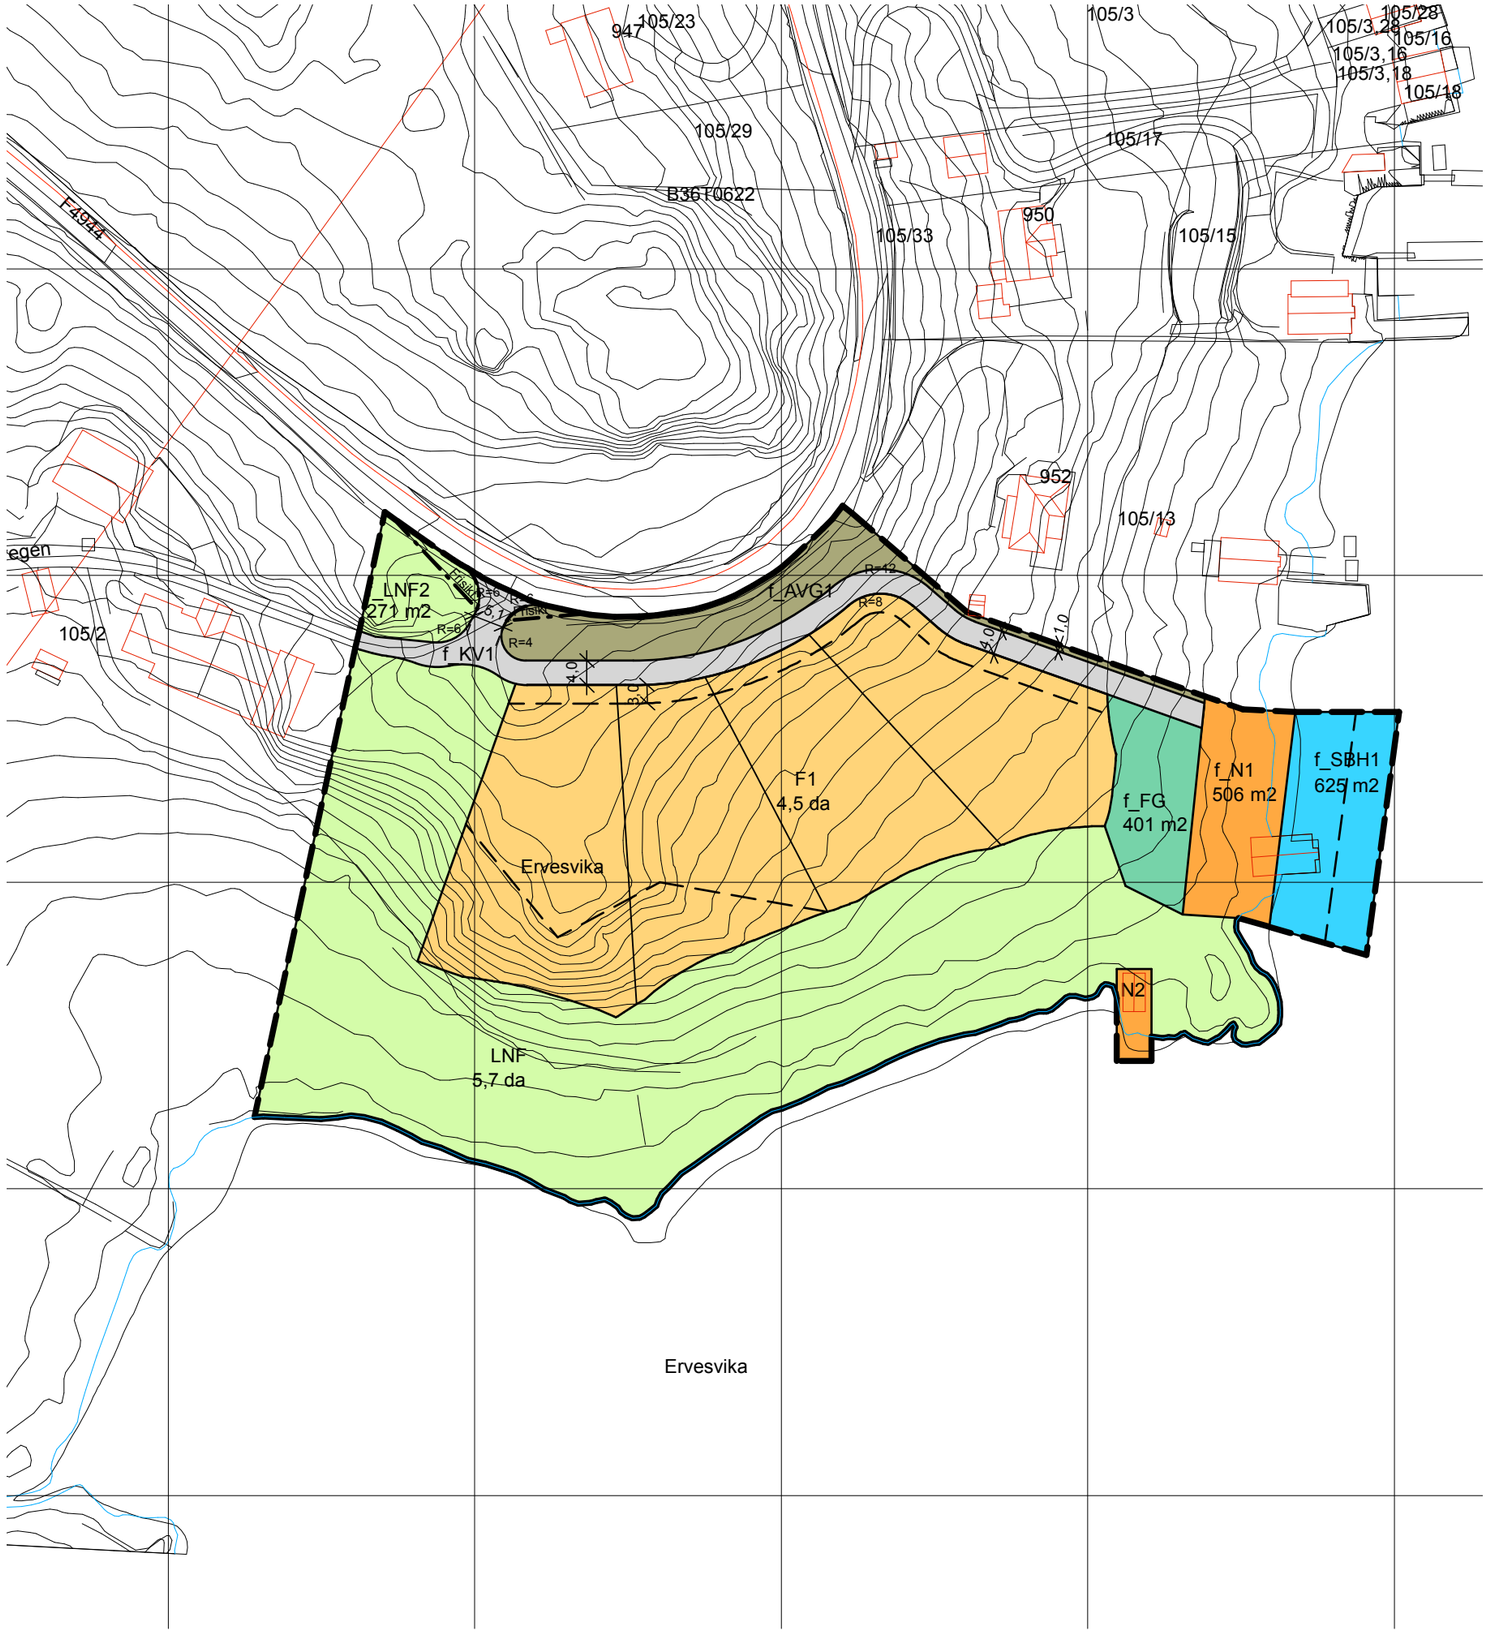

TEGNFORKLARING

AREALFORMÅL PBL §12-5

BEBYGGLESE OG ANLEGG
PBL §12-5 NR. 1

- F — 1120 FRITIDSBEBYGGELSE
- N — 1500 NAUST
- FG — 1600 FELLES GRØNT OMRÅDE

SAMFERDSELSANLXEGG OG TEKNISK INFRASTRUKTUR
PBL §12-5 NR. 2

- KV — 2011 KJØREVEG

- AVG — 2019 ANNEN VEGGRUNN GRØNT

LANDBRUKS-, NATUR- OG FRILUFTSFORMÅL
PBL §12-5 NR. 5

- LNF — 5110 LANDBRUKSFORMÅL

BRUK OG VERN AV SJØ OG VASSDRAG, MED TILHØRENDE STRANDSONE
PBL §12-5 NR. 6

- SBH — 6230 SMÅBÅTHAVN

JURIDISKE FLATER, TEKSTER, LINJER, PUNKTSYMBOLER
JF. REGULERINGSBESTEMMELSENE

- PLANGRENSE
- FORMÅLSGRENSE
- FRISIKTLINJE
- REGULERT TOMTELINJE
- MÅLE OG AVSTANDSLINJE
- BYGGEGRENSE

SVEIO KOMMUNE

DETALJREGULERING
Ervesvika gnr. 105, bn. 2

MED TILHØRENDE REGULERINGSBESTEMMELSER

KARTOPPLYSNINGER

KILDE BASISKART: FKB-B
DATO BASISKART:
KOORDINATSYSTEM: UTM32 Euref89
HØYDEGRUNNLAG: NN2000
EKVIDISTANSE: 1 METER
MÅLESTOKK: 1:1000

0 — 50 m

REVISJON

BESKRIVELSE	DATO	BOKSTAVINDEKS	SIGNATUR
Innsending 1 gangsbehandling rev	05.04.2022	B	
Innsending 1 gangsbehandling	26.10.2021	A	

SAKSBEHANDLING I FØLGE PLAN OG BYGNINGSLOVEN

SAKSGANG	DATO	SAKSNUMMER	SIGNATUR
PLANOPPSTART KUNNGJORT	26.08.21		
1. GANGS BEHANDLING I DET FASTE UTVALG FOR PLANSAKER			
OFFENTLIG ETTERSYN FRA TIL			
2. GANGS BEHANDLING I DET FASTE UTVALG FOR PLANSAKER			
KOMMUNESTYRETS VEDTAK			
PLANVEDTAK KUNNGJORT			

FORSLAGSSTILLER

Lars Osa

UTARBEIDET AV

VIKANES BUNGUM
Vikanes Bungum Arkitekter AS, Pb 358 - Strandgata 202 - 5525 Haugesund
Tlf.: 90605494 e-post: post@vikanes-bungum .no www.vikanes.bungum.no

TEGNINGSNUMMER	TEGNINGSDATO	SAKSBEHANDLER
01		